


MARKANDEVÄNDNING

MARKYTANS HÖJD

BRUNNAR

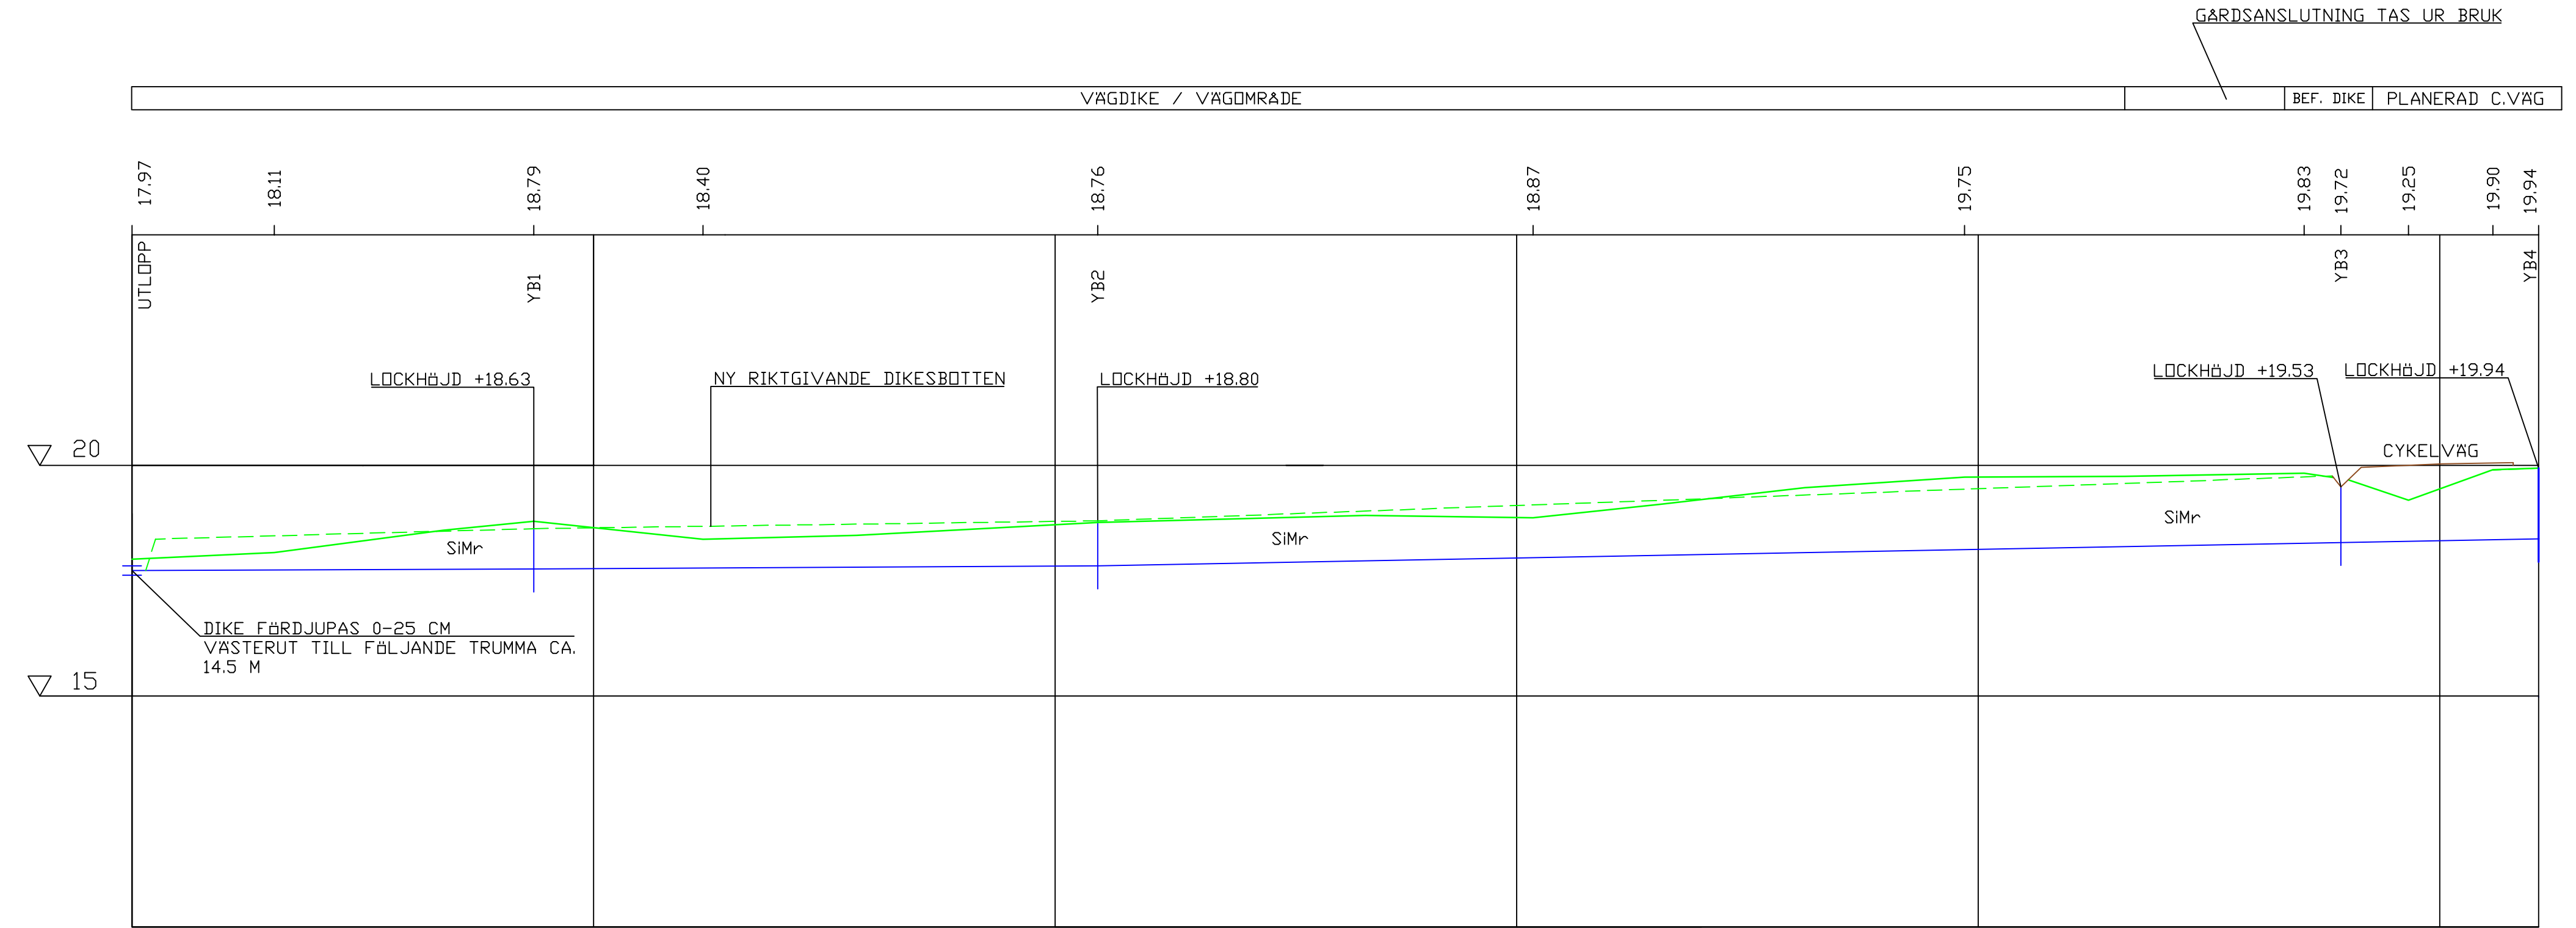


YTVATTENLEDNINGENS HÖJD BRUNNSAVSTÅND
LUTNING MATERIAL STORLEK
AVSTÅND FRÅN UTGÅNSPUNKT

GRUNDLÄGGNINGSSÄTT

KRINGFYLLNING AV RÖR

PÅL NR

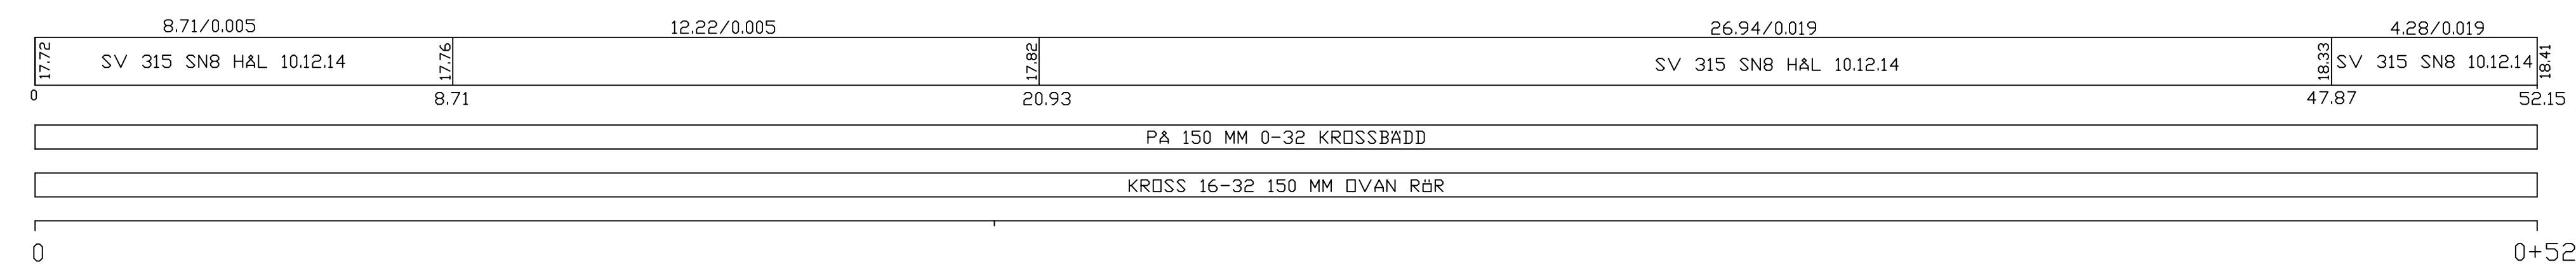

KOORDINATSYSTEM KKJ 21
HÖJDSYSTEM N2000

PROJEKTETS NAMN VÄRÅ KOMMUN YTVATTENLEDNINGAR / TROTTOAR GENVÄGEN - STALLGATAN	RITN.INNEHÅLL LÅNGDPROFIL	SKALA 1:100/1:100
VATTENPLANERING F. BRÄNNBACK AB ANSASGATAN 4 A 2 65100 VASA	PLANERINGSOMRÅDE KOMMUNALTEKNIK	ARB.NR 537
DATUM 18.10.2023	RITAD NW GRANSKAD	RITN.NR 3