


# GENVÄGEN - STALLGATAN TROTTOAR

TYPTVÄRPROFIL 1:100  
PL 0+34

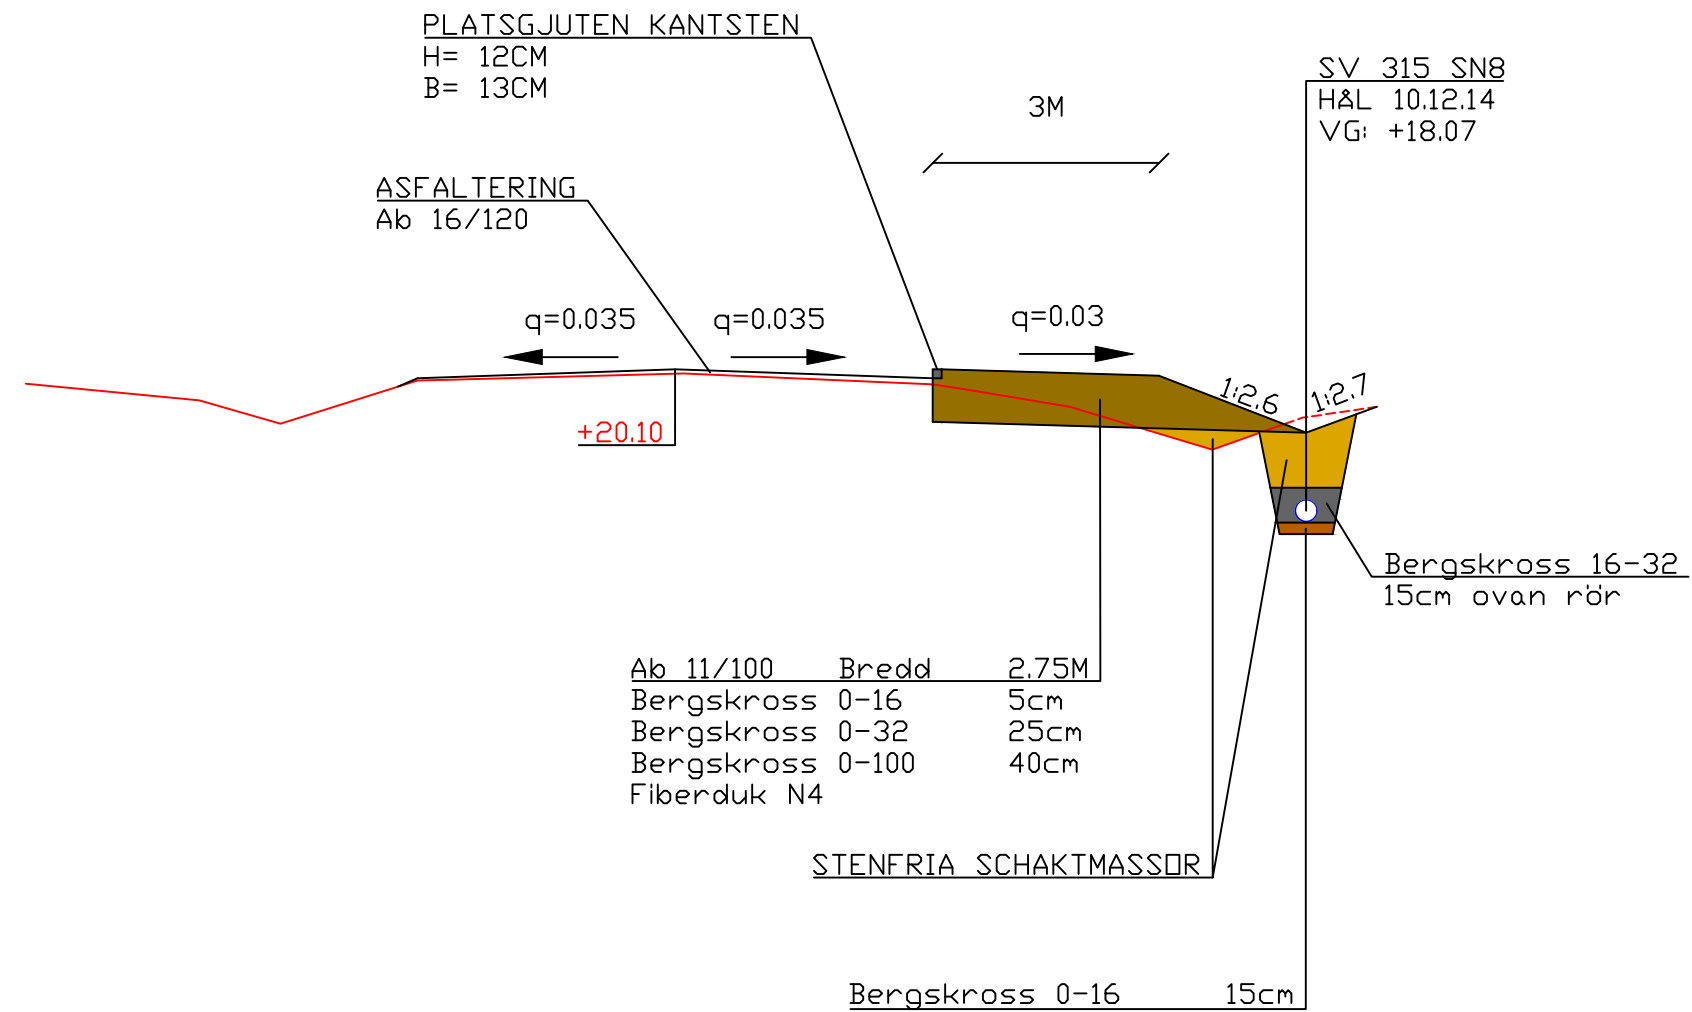

KOORDINATSYSTEM KKJ21  
HÖJDSYSTEM N2000

PROJEKTETS NAMN VÄRÅ KOMMUN TROTTOAR GENVÄGEN - STALLGATAN		RITN.INNEHÅLL TYPTVÄRPROFIL	SKALA 1:100
VATTENPLANERING F. BRÄNNBACK AB ANSASGATAN 4 A 2 65100 VASA		PLANERINGSOMRÅDE KOMMUNALTEKNIK	ARB.NR 537
DATUM 18.10.2023	RITAD NW GRANSKAD	RITN.NR 4	