


STÅLSTOMME, PLAN 1:50

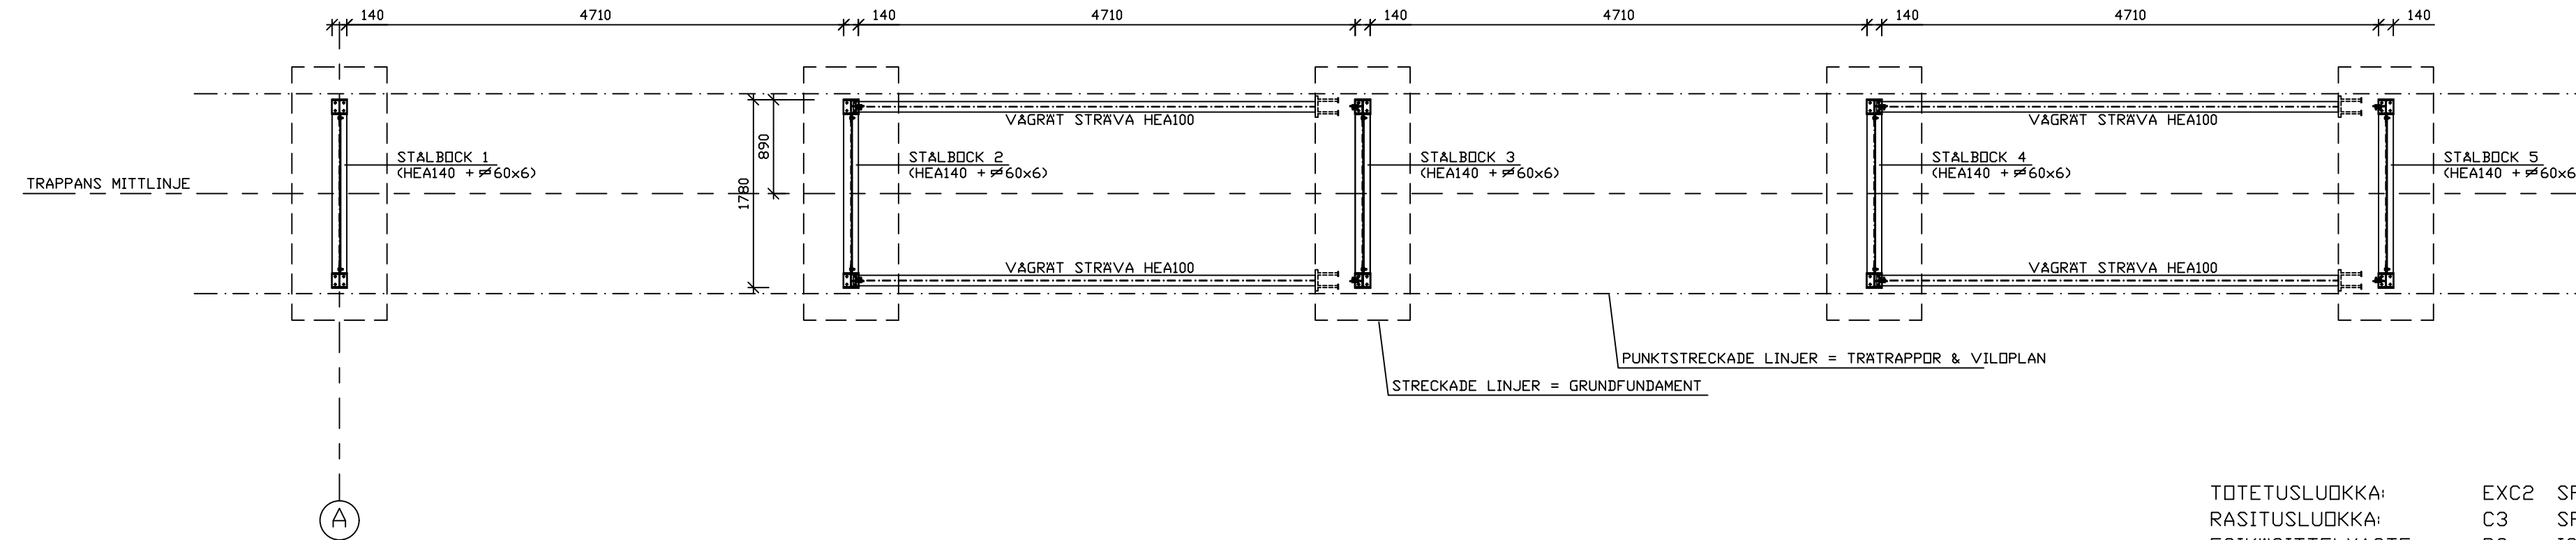

TOTETUSLUOKKA: EXC2 SFS-EN 1090-2  
 RASITUSLUOKKA: C3 SFS-EN ISO 12944-2  
 ESIKÄSITTELYASTE: P2 ISO 8501-3  
 TOLERANSSILUOKKA: 1 SFS-EN 1090  
 HITS AUSLUOKKA: C SFS-EN ISO 5817  
 POLTTOLEIKKAUSLUOKKA: 442 SFS-EN ISO 9013

PALONKESTOVAATIMUS: -  
 KRIITTINEN LÄMPÖTILA: -  
 PINTAKÄSITTELY: KUUMASINKITTY 500 gr/m<sup>2</sup>

RAKENTEEN SUUNNITTELUKÄYTTÄIKÄ: 50V

TERÄS: S355JRG2 (LAATTATERÄS)  
 S355J2H (PROFIILIT)

märk./tunn.	antal/lukum.	ändring/muutos	init./nimim.	datum/pvm.
by/kylä	kortteli/tila	tomt/tontti	arkivant./arkistomerk.	löp.nr/juoks.no
åtgärd/toimenpide		ritningstyp/piirustuslaji		
NYBYGGNAD		KONSTRUKTIONSRITNING		
objektets namn och adress / kohteen nimi ja osoite		innehåll/sisältö		
Motionstrappa / Vörå kommun		STÅLSTOMME, PLAN		
SKIDBACKSVÄGEN 16, VÖRÅ		1:50		
INGENJÖRBYRÅ J.ÖSTERÅKER		plan.omr./suunn.ala	arb.nr/työ.no	ändring/muutos
Österåker & Österåker Ab		RAK		4024 K03
Tel./Puh: 050-5206212				
datum/pvm.	plan./suunn.	godk./hyv.		
15.10.2024	J.Österåker	70		

jens.osteraker@gmail.com Adress/Osoite: Ketovägen 93, 66520 VEIKARS