




A1
1 : 25

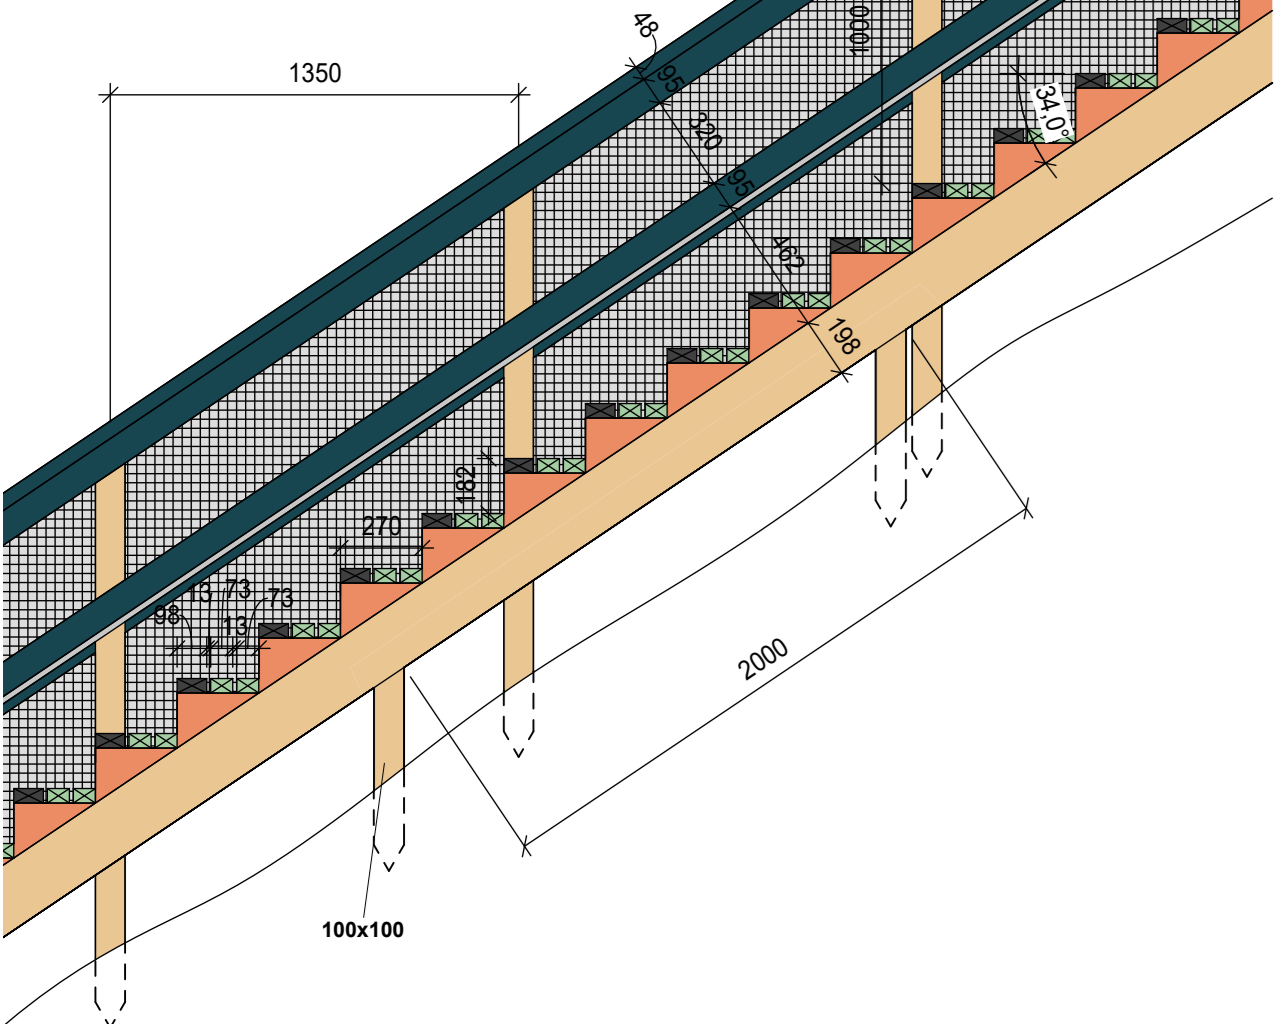


A2
1 : 25

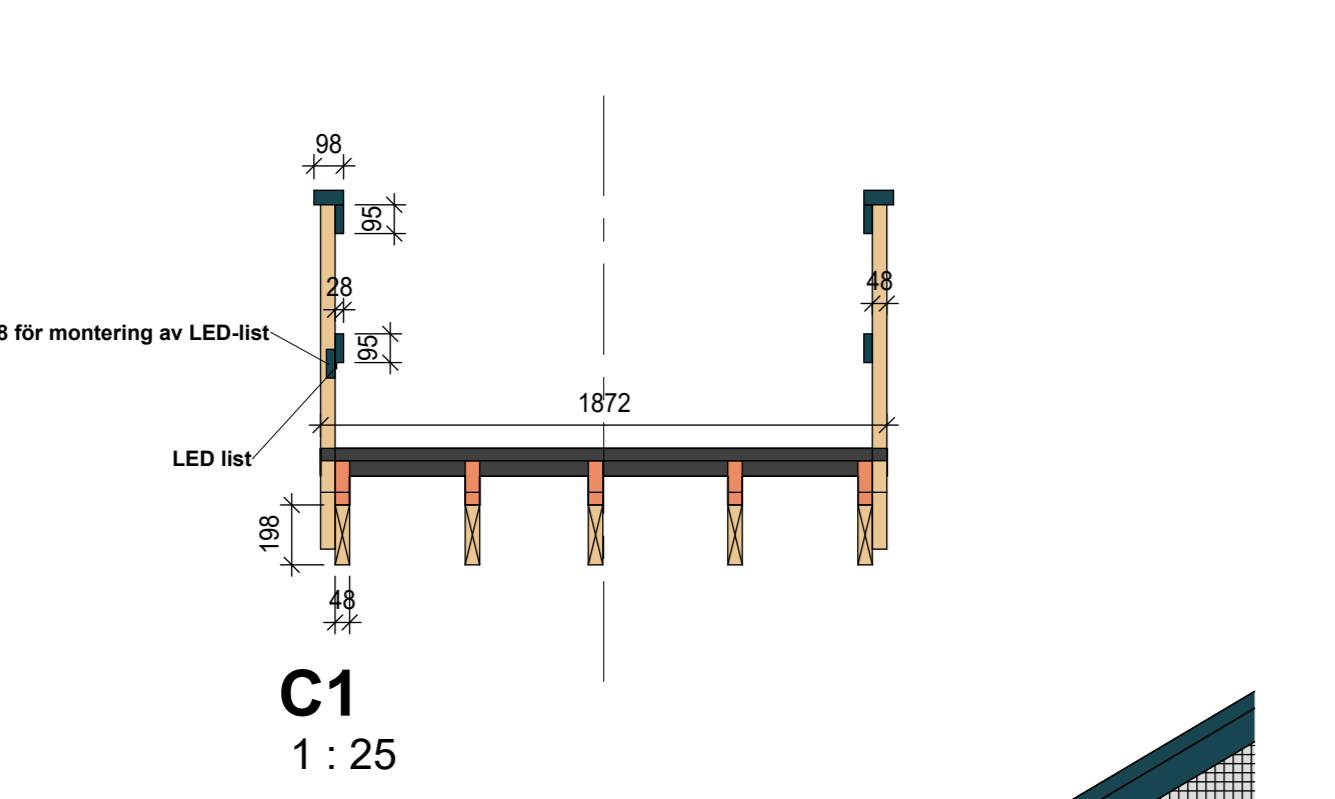

C1
1 : 25

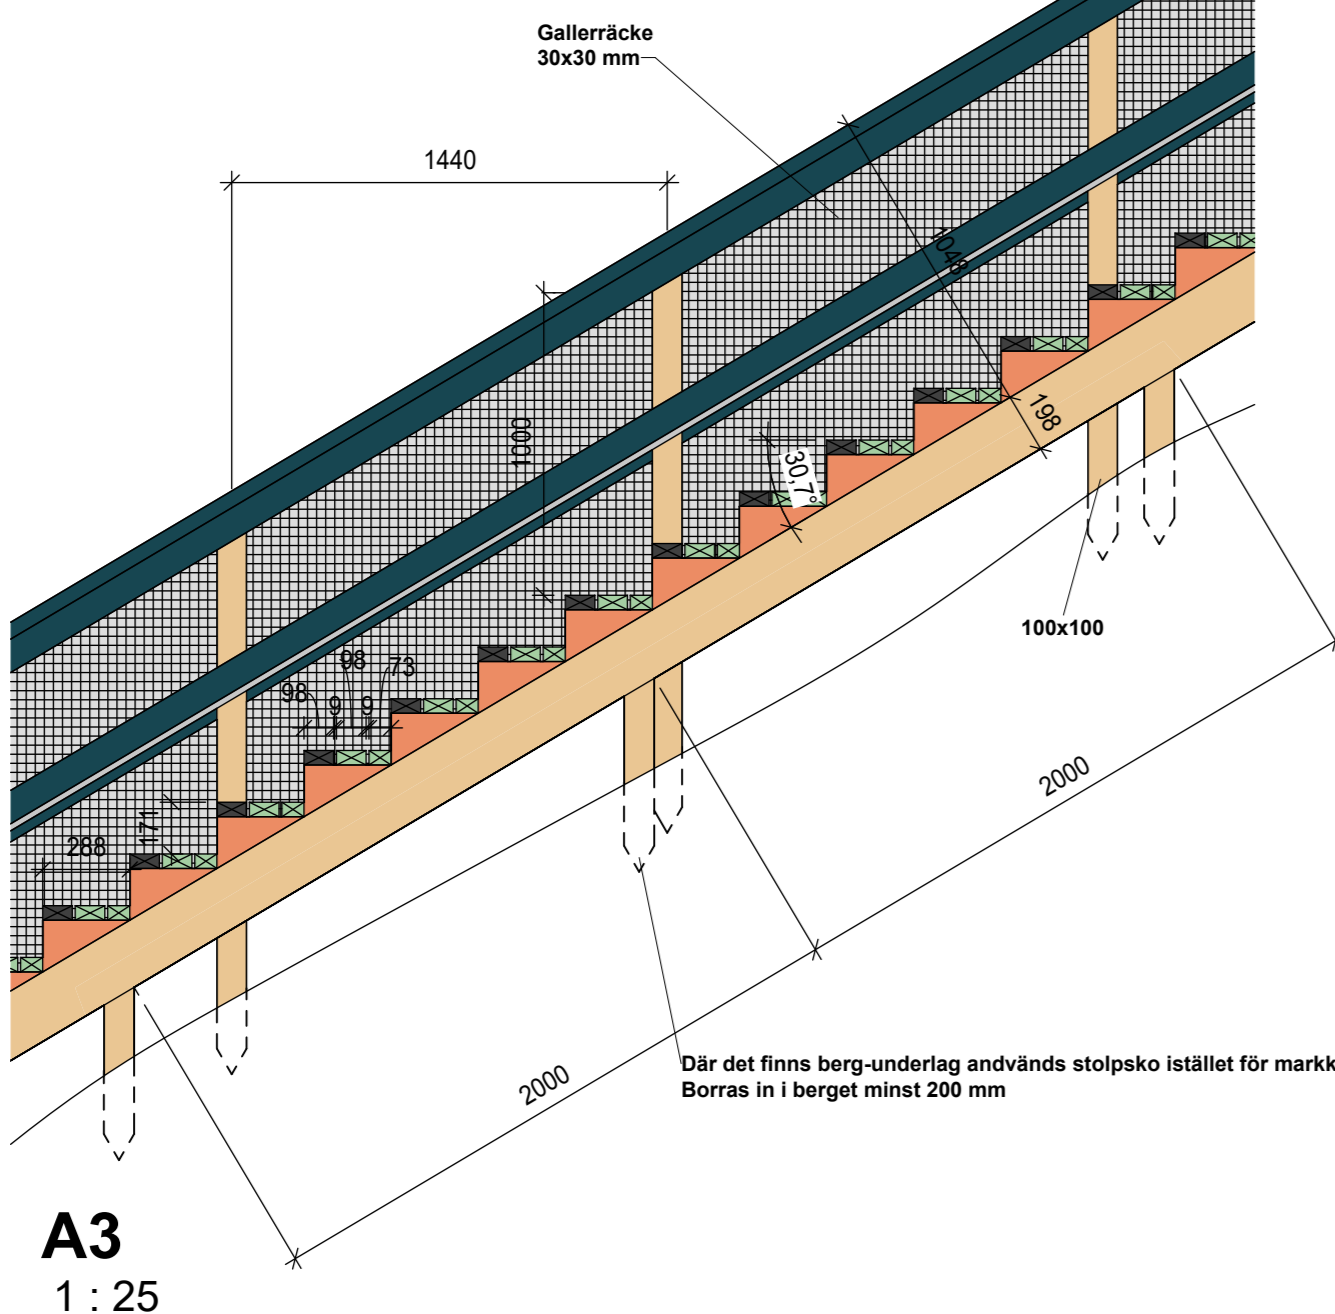


A3
1 : 25

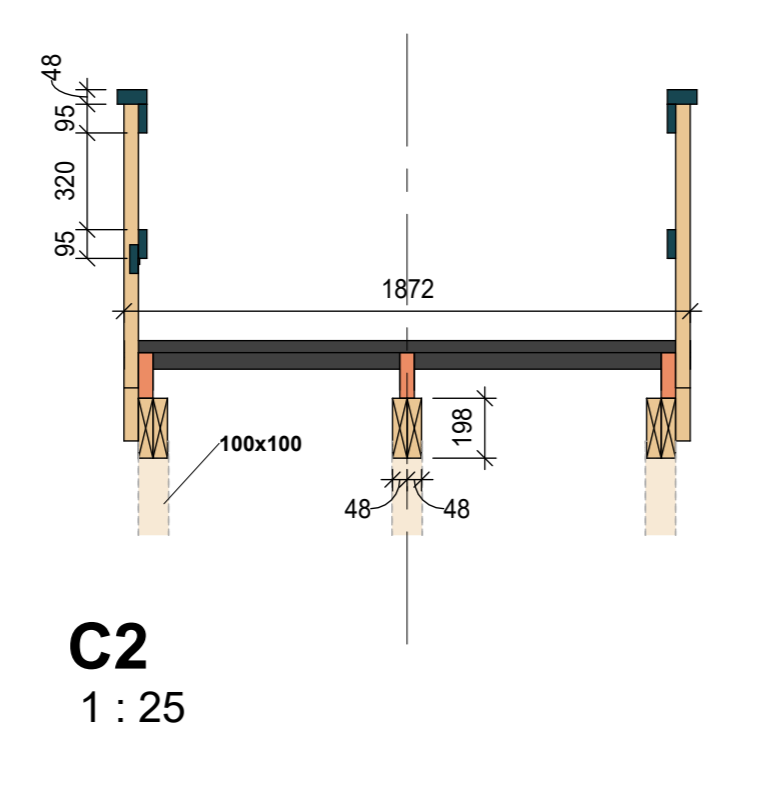


C2
1 : 25


Allt virke ska vara tryckimpregnerat

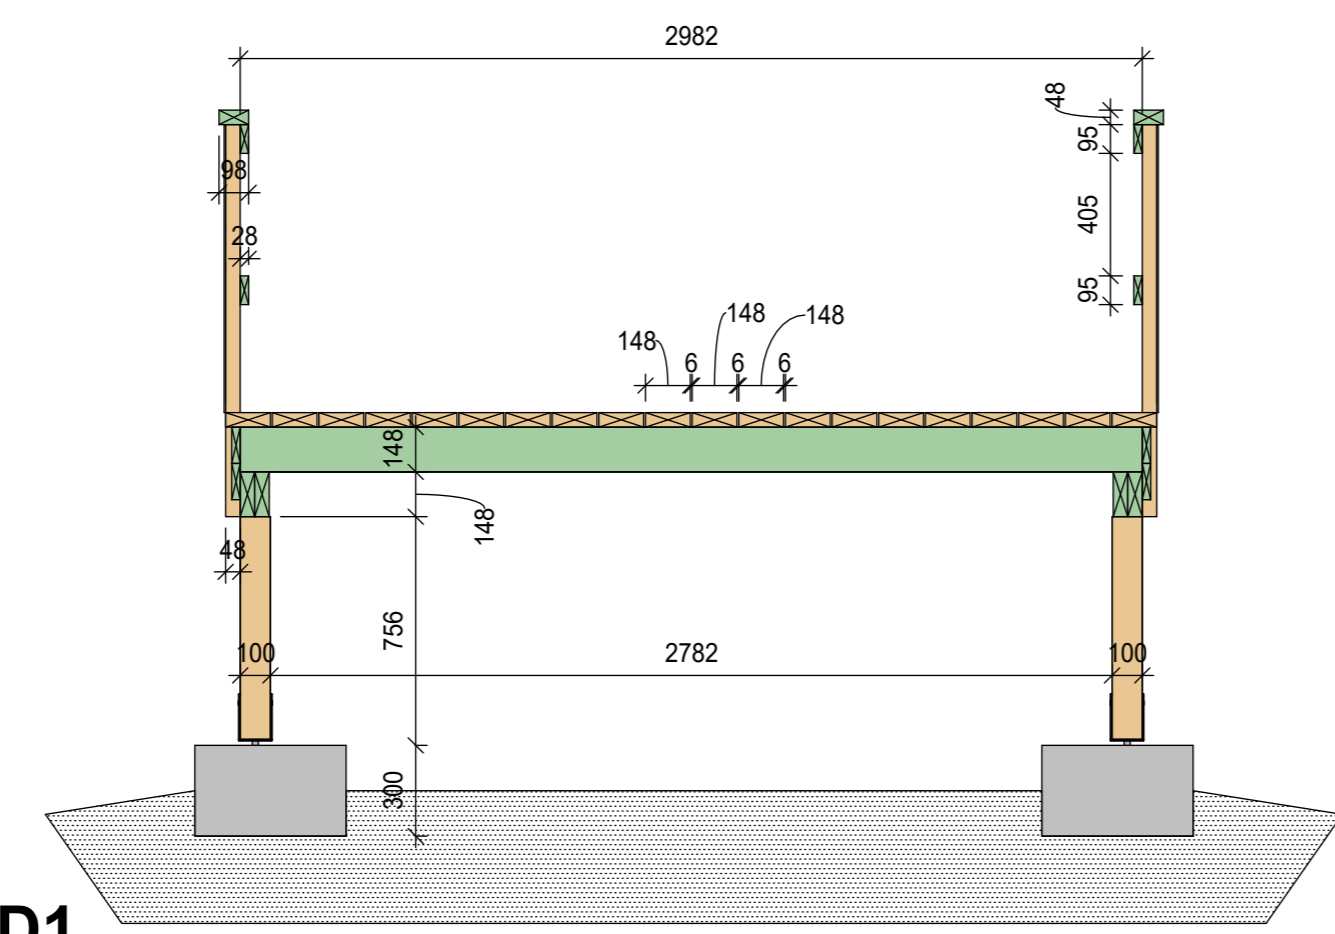


D1
1 : 25

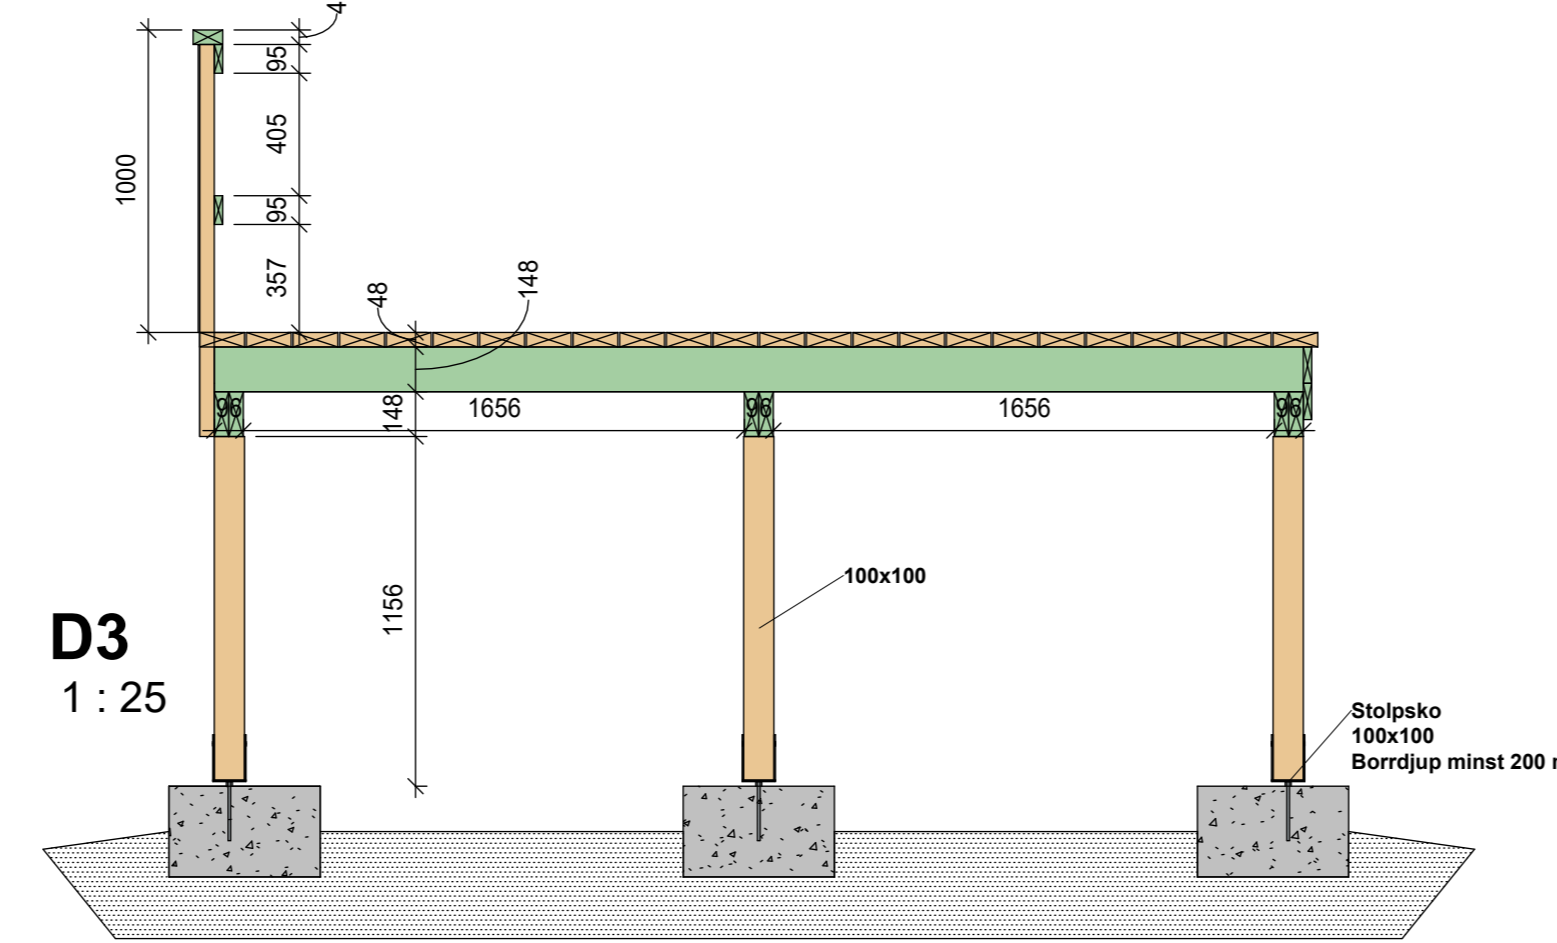


D3
1 : 25

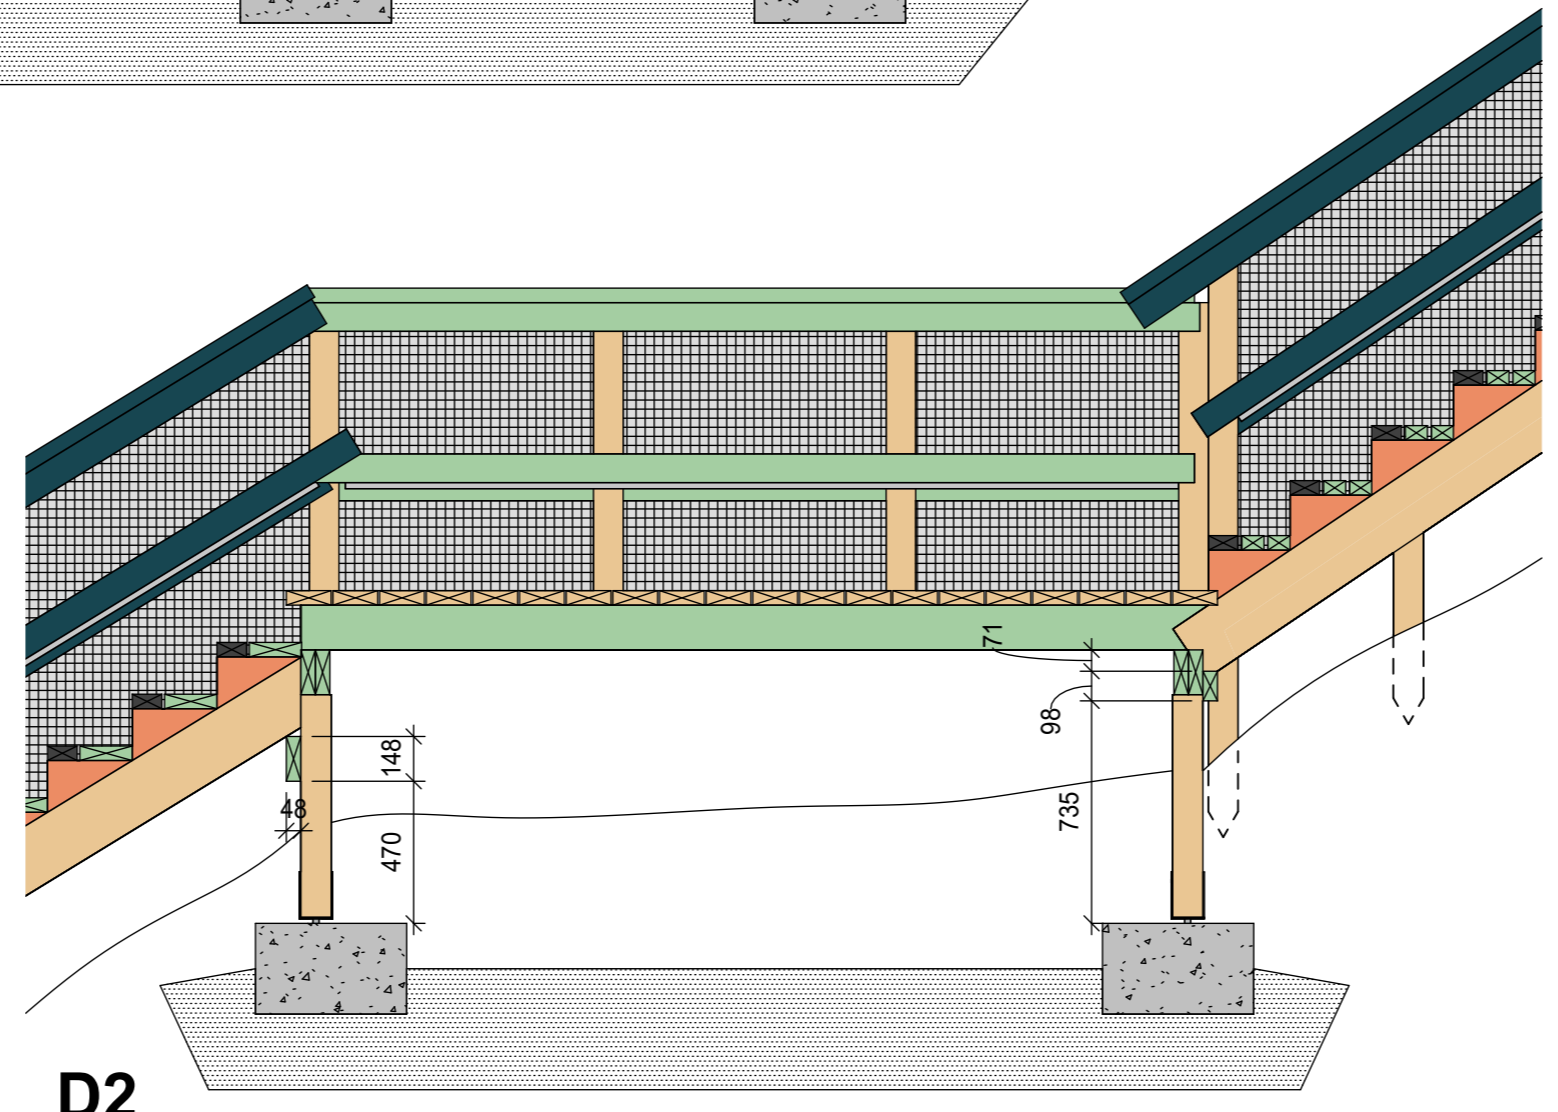


D2
1 : 25

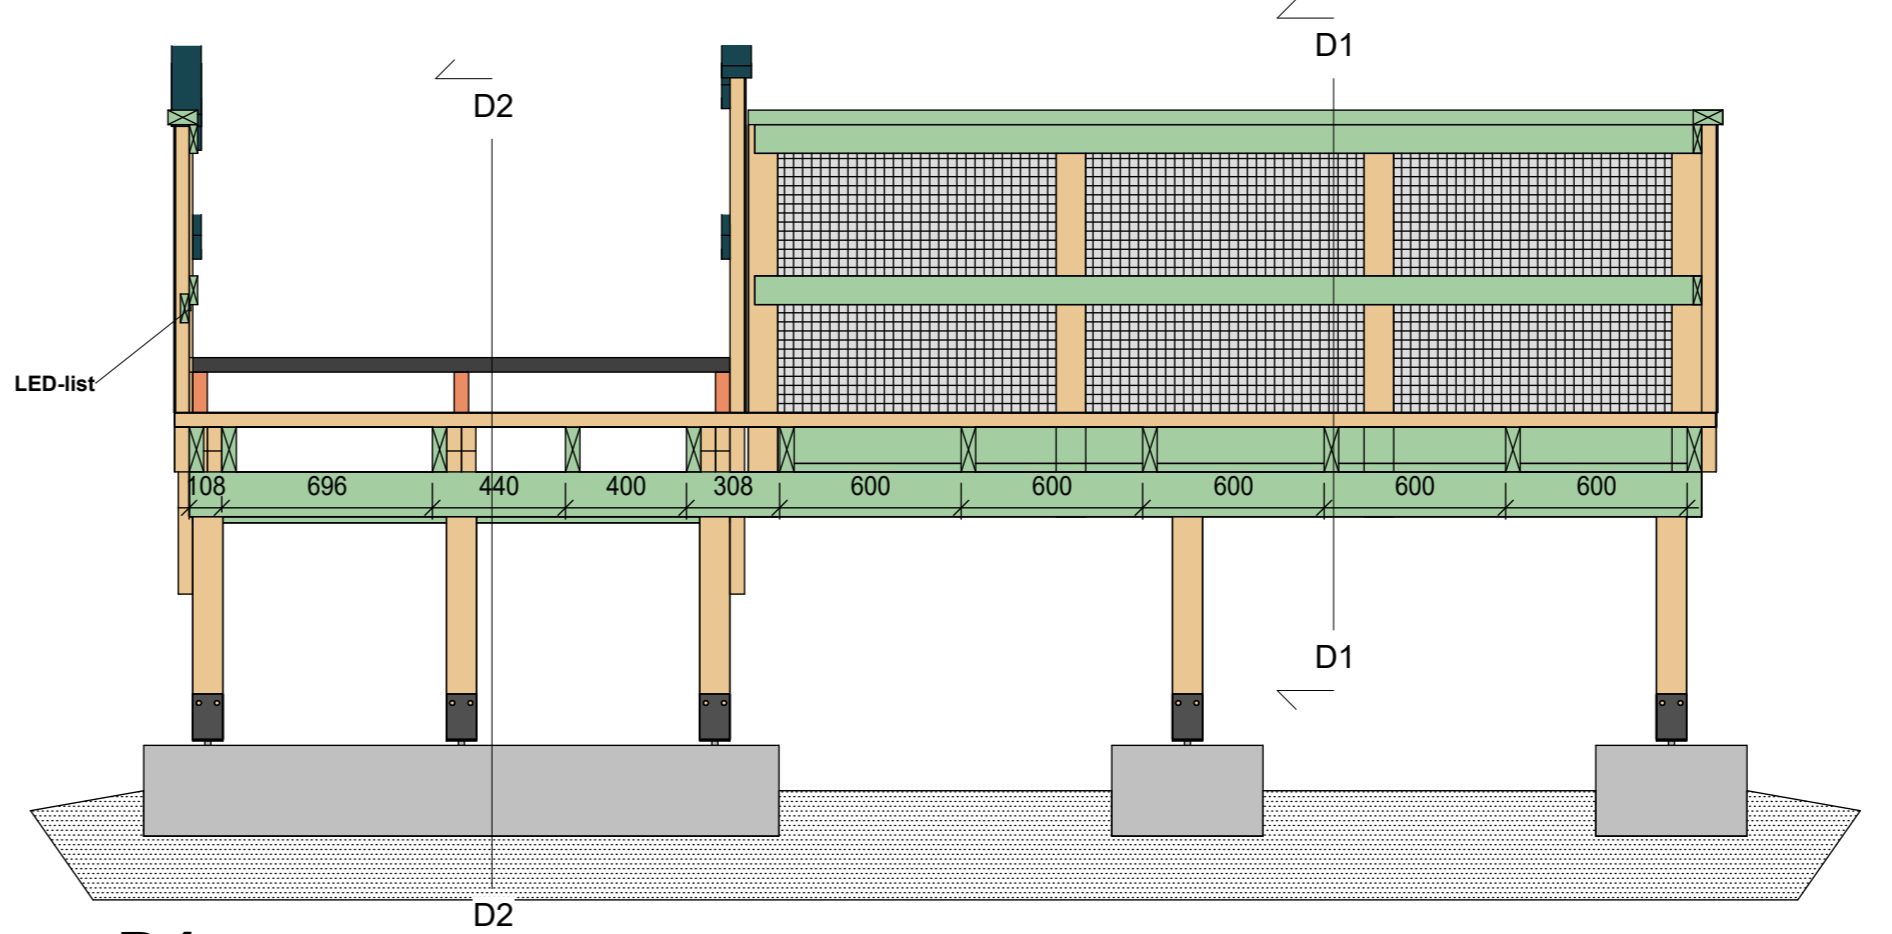

D4
1 : 25

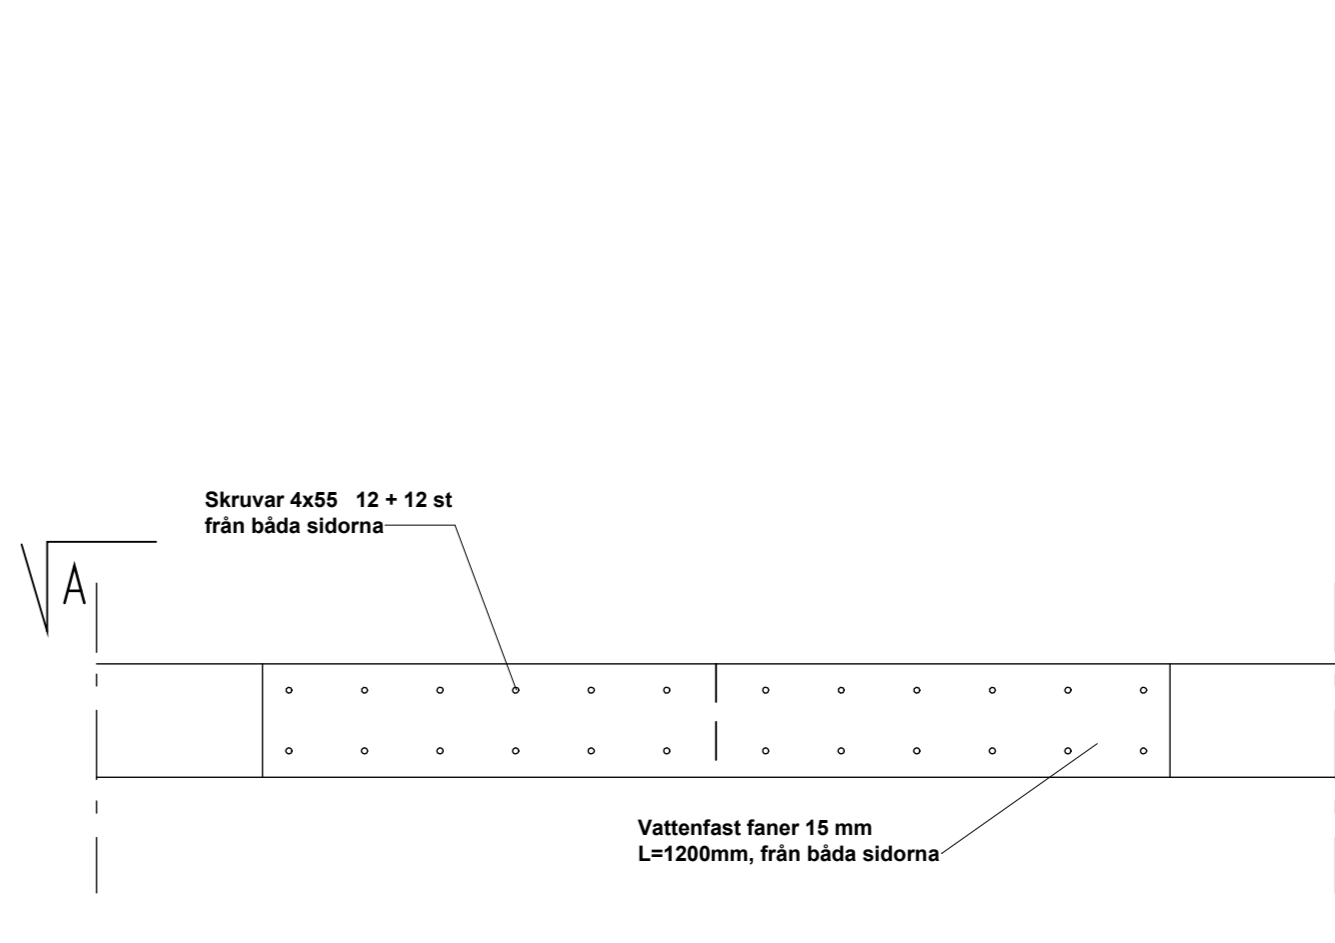

Balk skarv
1 : 10

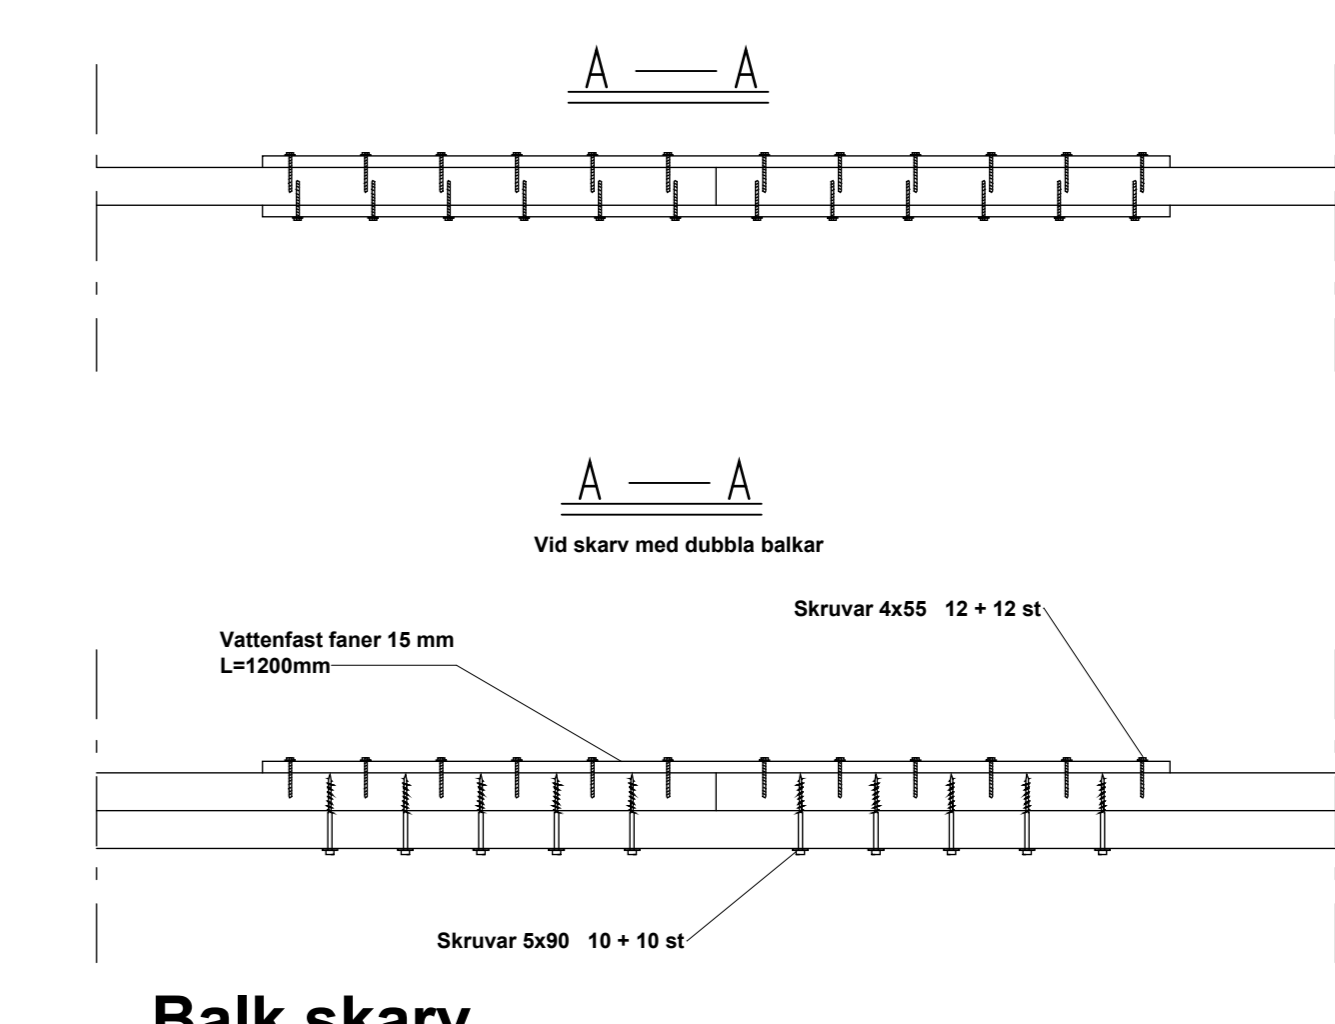

Kaup/Stad 946	Kaup,osa/Stadsdel 412	Kortelli/Kvarter 4	Tontti/Tontti 100	Viranomaisen arkistointimerkintä/Myndighetens arkivnämärkin.
Rakennusluvanumeri/Byggnadsätgärd RENOVERING				Piirustaja/Piirustaj DETALJIRITING
Rakennuskohteen nimi ja osoite/Bygöbjektets namn och adress MOTIONSTRAPPA VÄRÖ KOMMUN SKIDBACKSVÄGEN 16 66600 VÖRÄ				Piirustuksen sisältö/Rit:n. Innehåll Mittakaava/Skalar
Suunn./Plan Rafael Jem				Suun./Plan omr. Pliir. n:o/Rit.nr
Handelsplanaden 6, 65100 VASA Pö.nr. 3109542-8 050 404 3282 rafael@inplan.fi				Päiväys/Datum 20.09.2024 Tark./Översikt Rafael Jem
				DETALJIER 1:25 DETALJIER 1:10
				TYÖ 03