


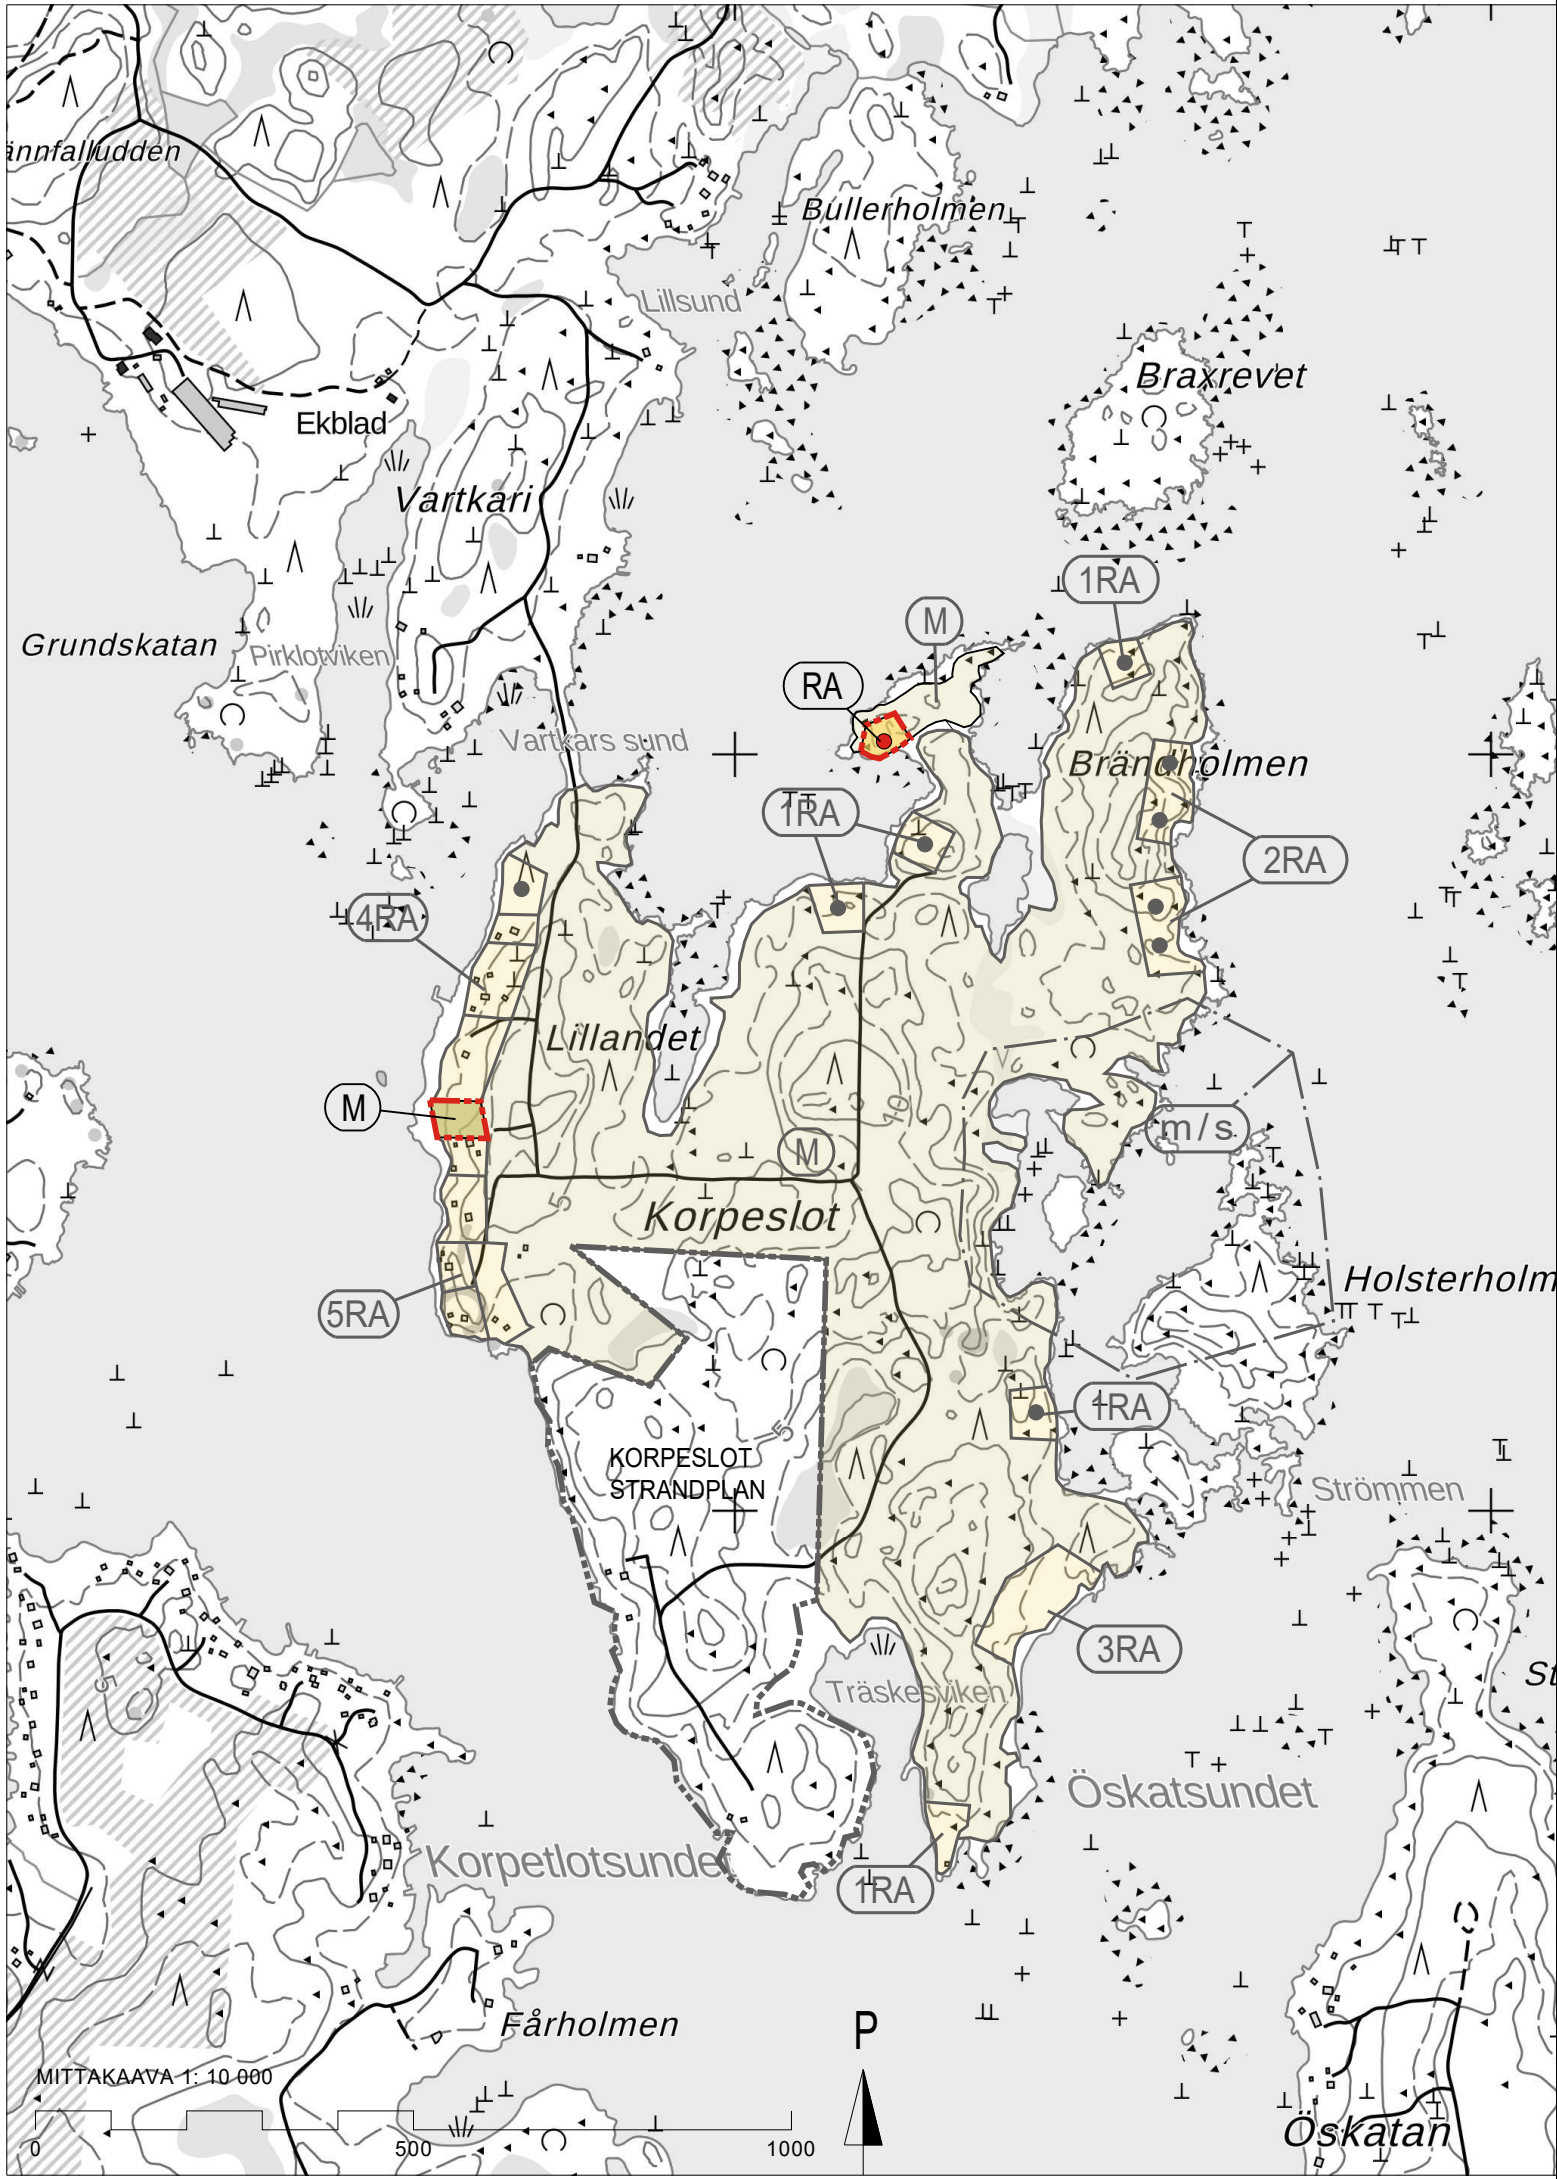

BETECKNINGAR OCH BESTÄMMELSER:
MERKINNÄT JA MÄÄRÄYKSET:

RA

Område för fritidsbostäder.
Loma-asuntoalue

M

Jord- och skogsbruksdominerat område
Maa- ja metsätalousvaltainen alue



Riktgivande placering för ny fritidsfastighet.



Gräns för strandgeneralplaneområdet.

Ikraftvarande planbeteckningar och bestämmelser finns i sin helhet på separata kartblad, daterad 27.5.2005. Bilaga 3. Voimassa olevat kaavamerkinnät ja -määräykset ovat kokonaisuudessaan erillisellä karttalehdellä, joka on päivätty 27.5.2005. Liite 3.

ÄNDRING AV GENERALPLAN FÖR HAVSSTRÄNDER
OCH BOSÄTTNINGSSOMRÅDEN, KORPESLOT.
RANTA- JA KYLÄALUEIDEN YLEISKAAVAN MUUTOS,
KORPESLOT.

Kommunfullmäktige / Kunnanvaltuusto _____ §
Kommunstyrelsen / Kunnanhallitus _____ §

Planförslag / Kaavaehdotus: _____

Planutkast / Kaavaluonnos: 01.10.2025

Anhängiggörande / Vireilletulo: _____
Plankod / Kaavatunnus: _____


Jonas Lindholm, YKS-605
Gruppchef / Ryhmäpäällikkö


Joel Nylund
Projektchef / Projektipäällikkö

VÖRÅ KOMMUN
VÖYRIN KUNTA

RAMBOLL