



URSPRUNGLIGT LÄGE

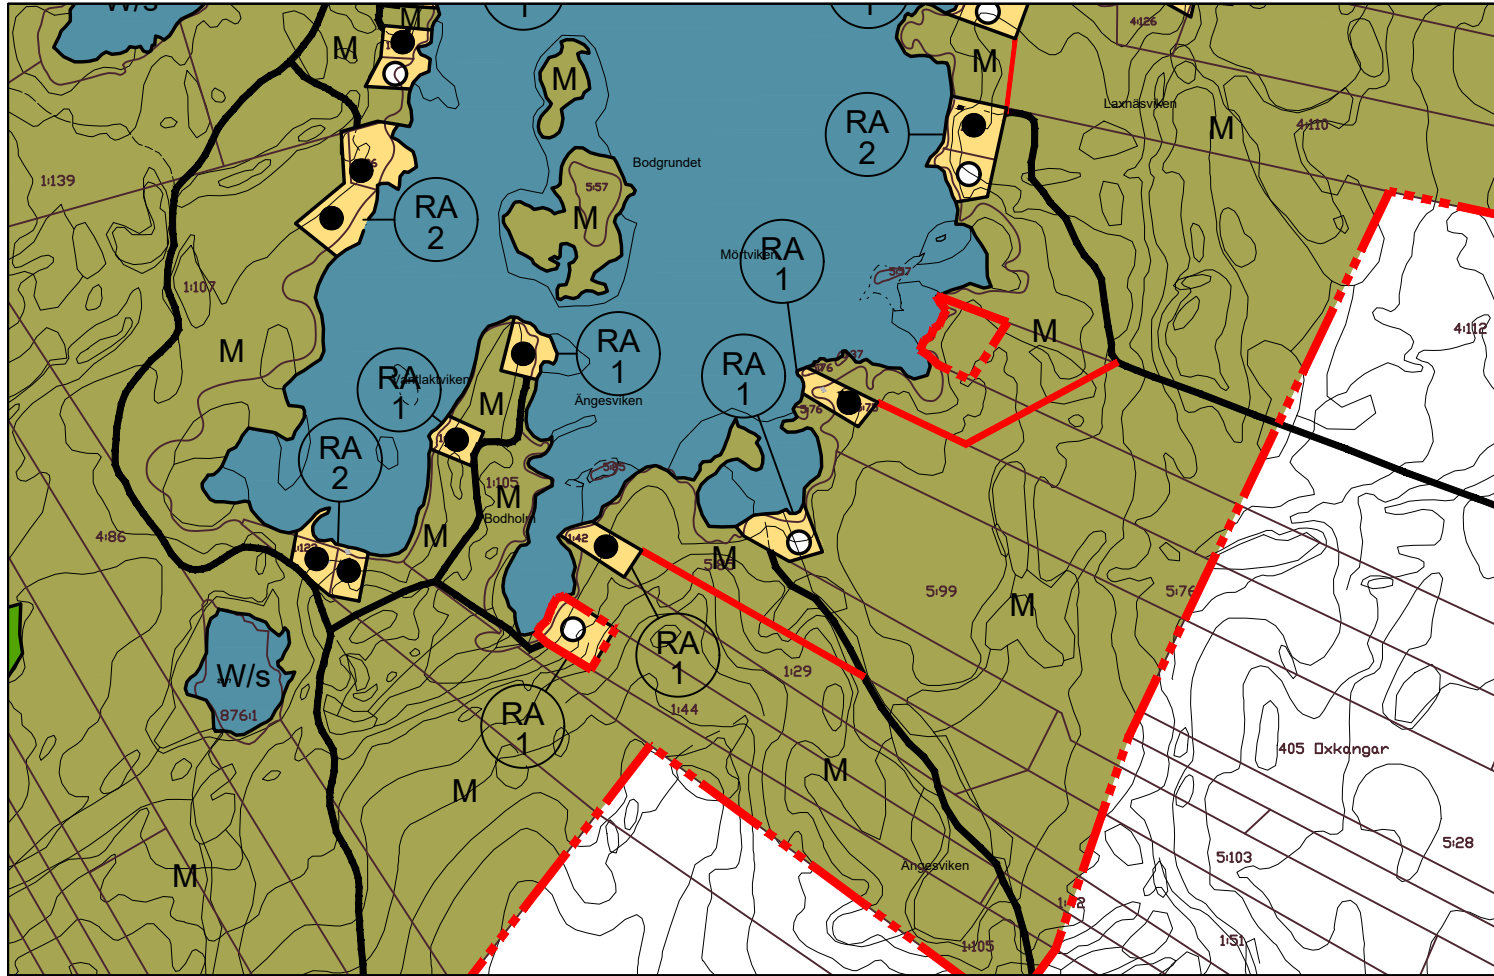

PLANUTKAST

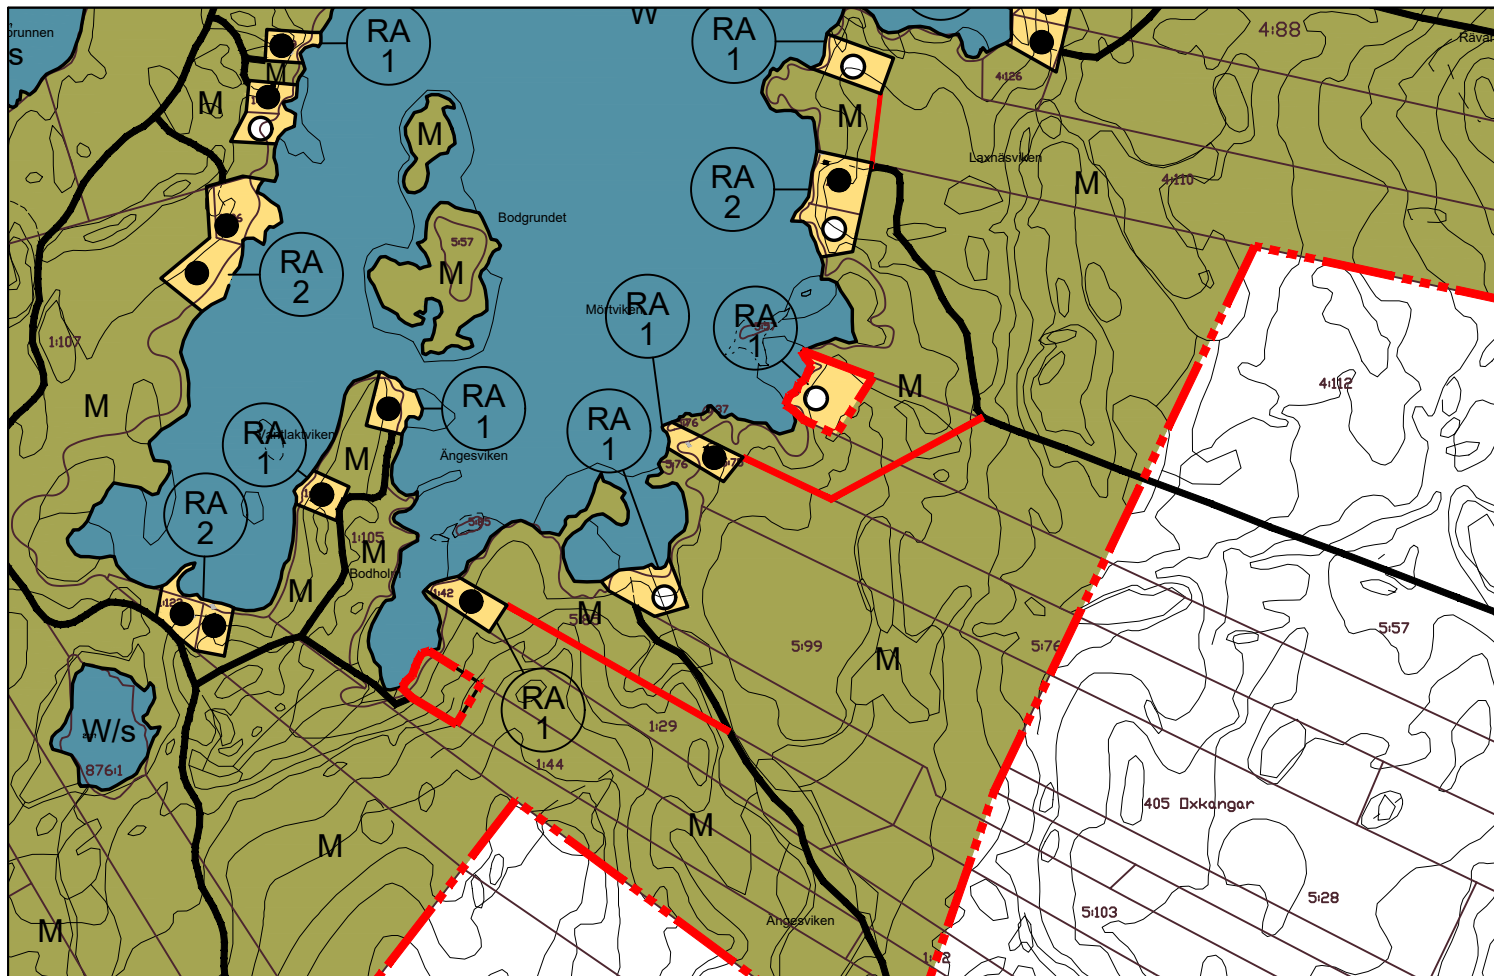

VÖRÅ VÖYRI

ÄNDRING AV ORAVAIS DEGENERALPLAN FÖR
HAVSNÄRA BYAR - OXKANGAR, LÅNGS


MUUTOS ORAVAISTEN OSAYLEISKAAVAAN
MERENLÄHEISILLE KYLILLE, OXKANGAR - LÅNGS


Fullmäktige / Valtuusto _____ §
Kommunstyrelsen / Kunnanhallitus _____ §

Planförslag / Kaavaehdotus: _____ 2020
Planutkast / Kaavaluonnos: 9.6.2020

PLANKOD / KAAVATUNNUS:

SKALA / MITTAKAAVA 1:10 000


Jonas Lindholm, YKS-605
Gruppchef / Ryhmäpäällikkö


Christoffer Rönnlund, DI
Projektchef / Projektipäällikkö

VÖRÅ KOMMUN
VÖYRIN KUNTA

