



# URSPRUNGLIGT LÄGE

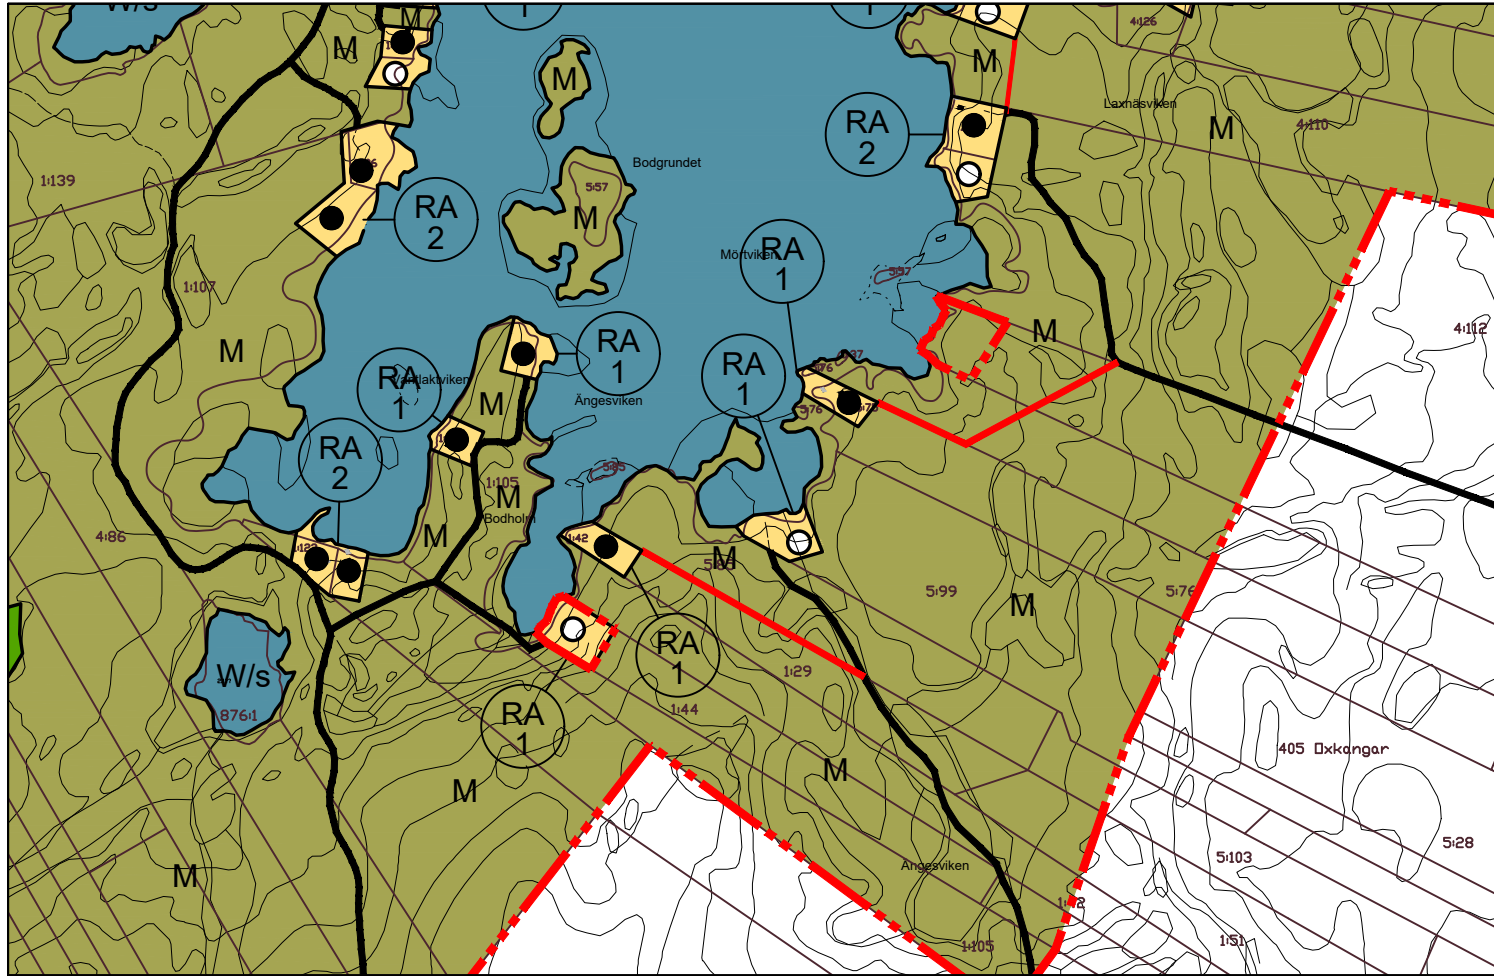

# PLANFÖRSLAG

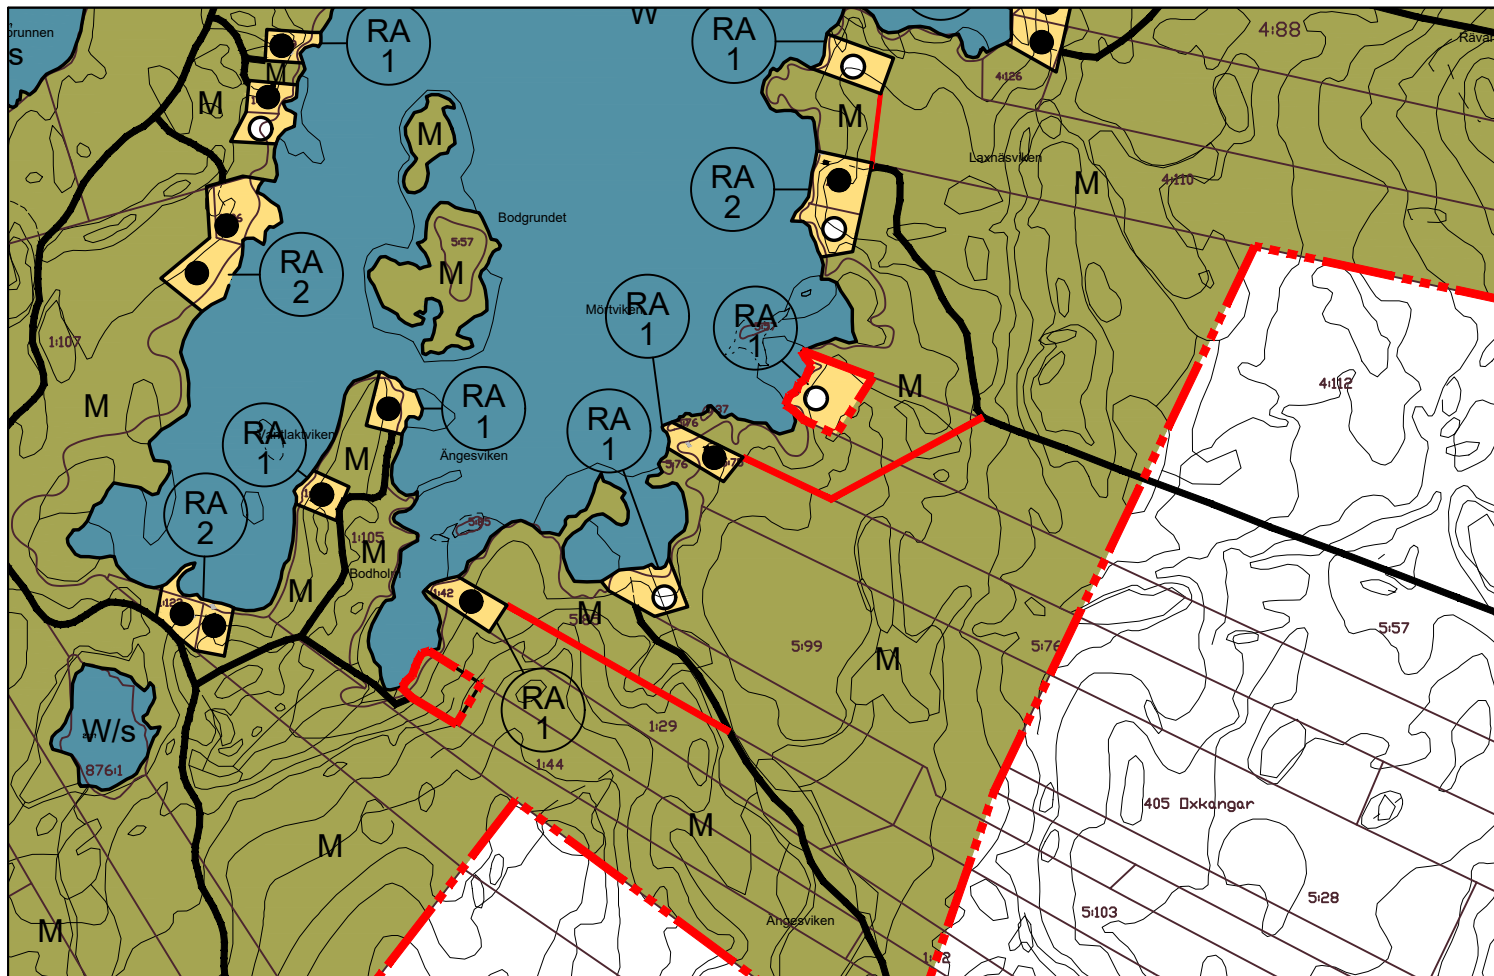

# VÖRÅ VÖYRI

**ÄNDRING AV ORAVAIS DEGENERALPLAN FÖR HAVSNÄRA  
BYAR, Oxkangar, R:nr 5:57, Mörtviken**


**MUUTOS ORAVAISTEN OSAYLEISKAAVAAN  
MERENLÄHEISILLE KYLILLE, Oxkangar, R:no 5:57, Mörtviken**


Fullmäktige / Valtuusto \_\_\_\_\_ §  
Kommunstyrelsen / Kunnanhallitus \_\_\_\_\_ §

Planförslag / Kaavaehdotus: 29.9.2020  
Planutkast / Kaavaluonnos: 9.6.2020

PLANKOD / KAAVATUNNUS: 946-090720Y1a

SKALA / MITTAKAAVA: 1:10 000

  
Jonas Lindholm, YKS-605  
Gruppchef / Ryhmäpäällikkö

  
Christoffer Rönnlund, DI  
Projektchef / Projektipäällikkö

VÖRÅ KOMMUN  
VÖYRIN KUNTA

