


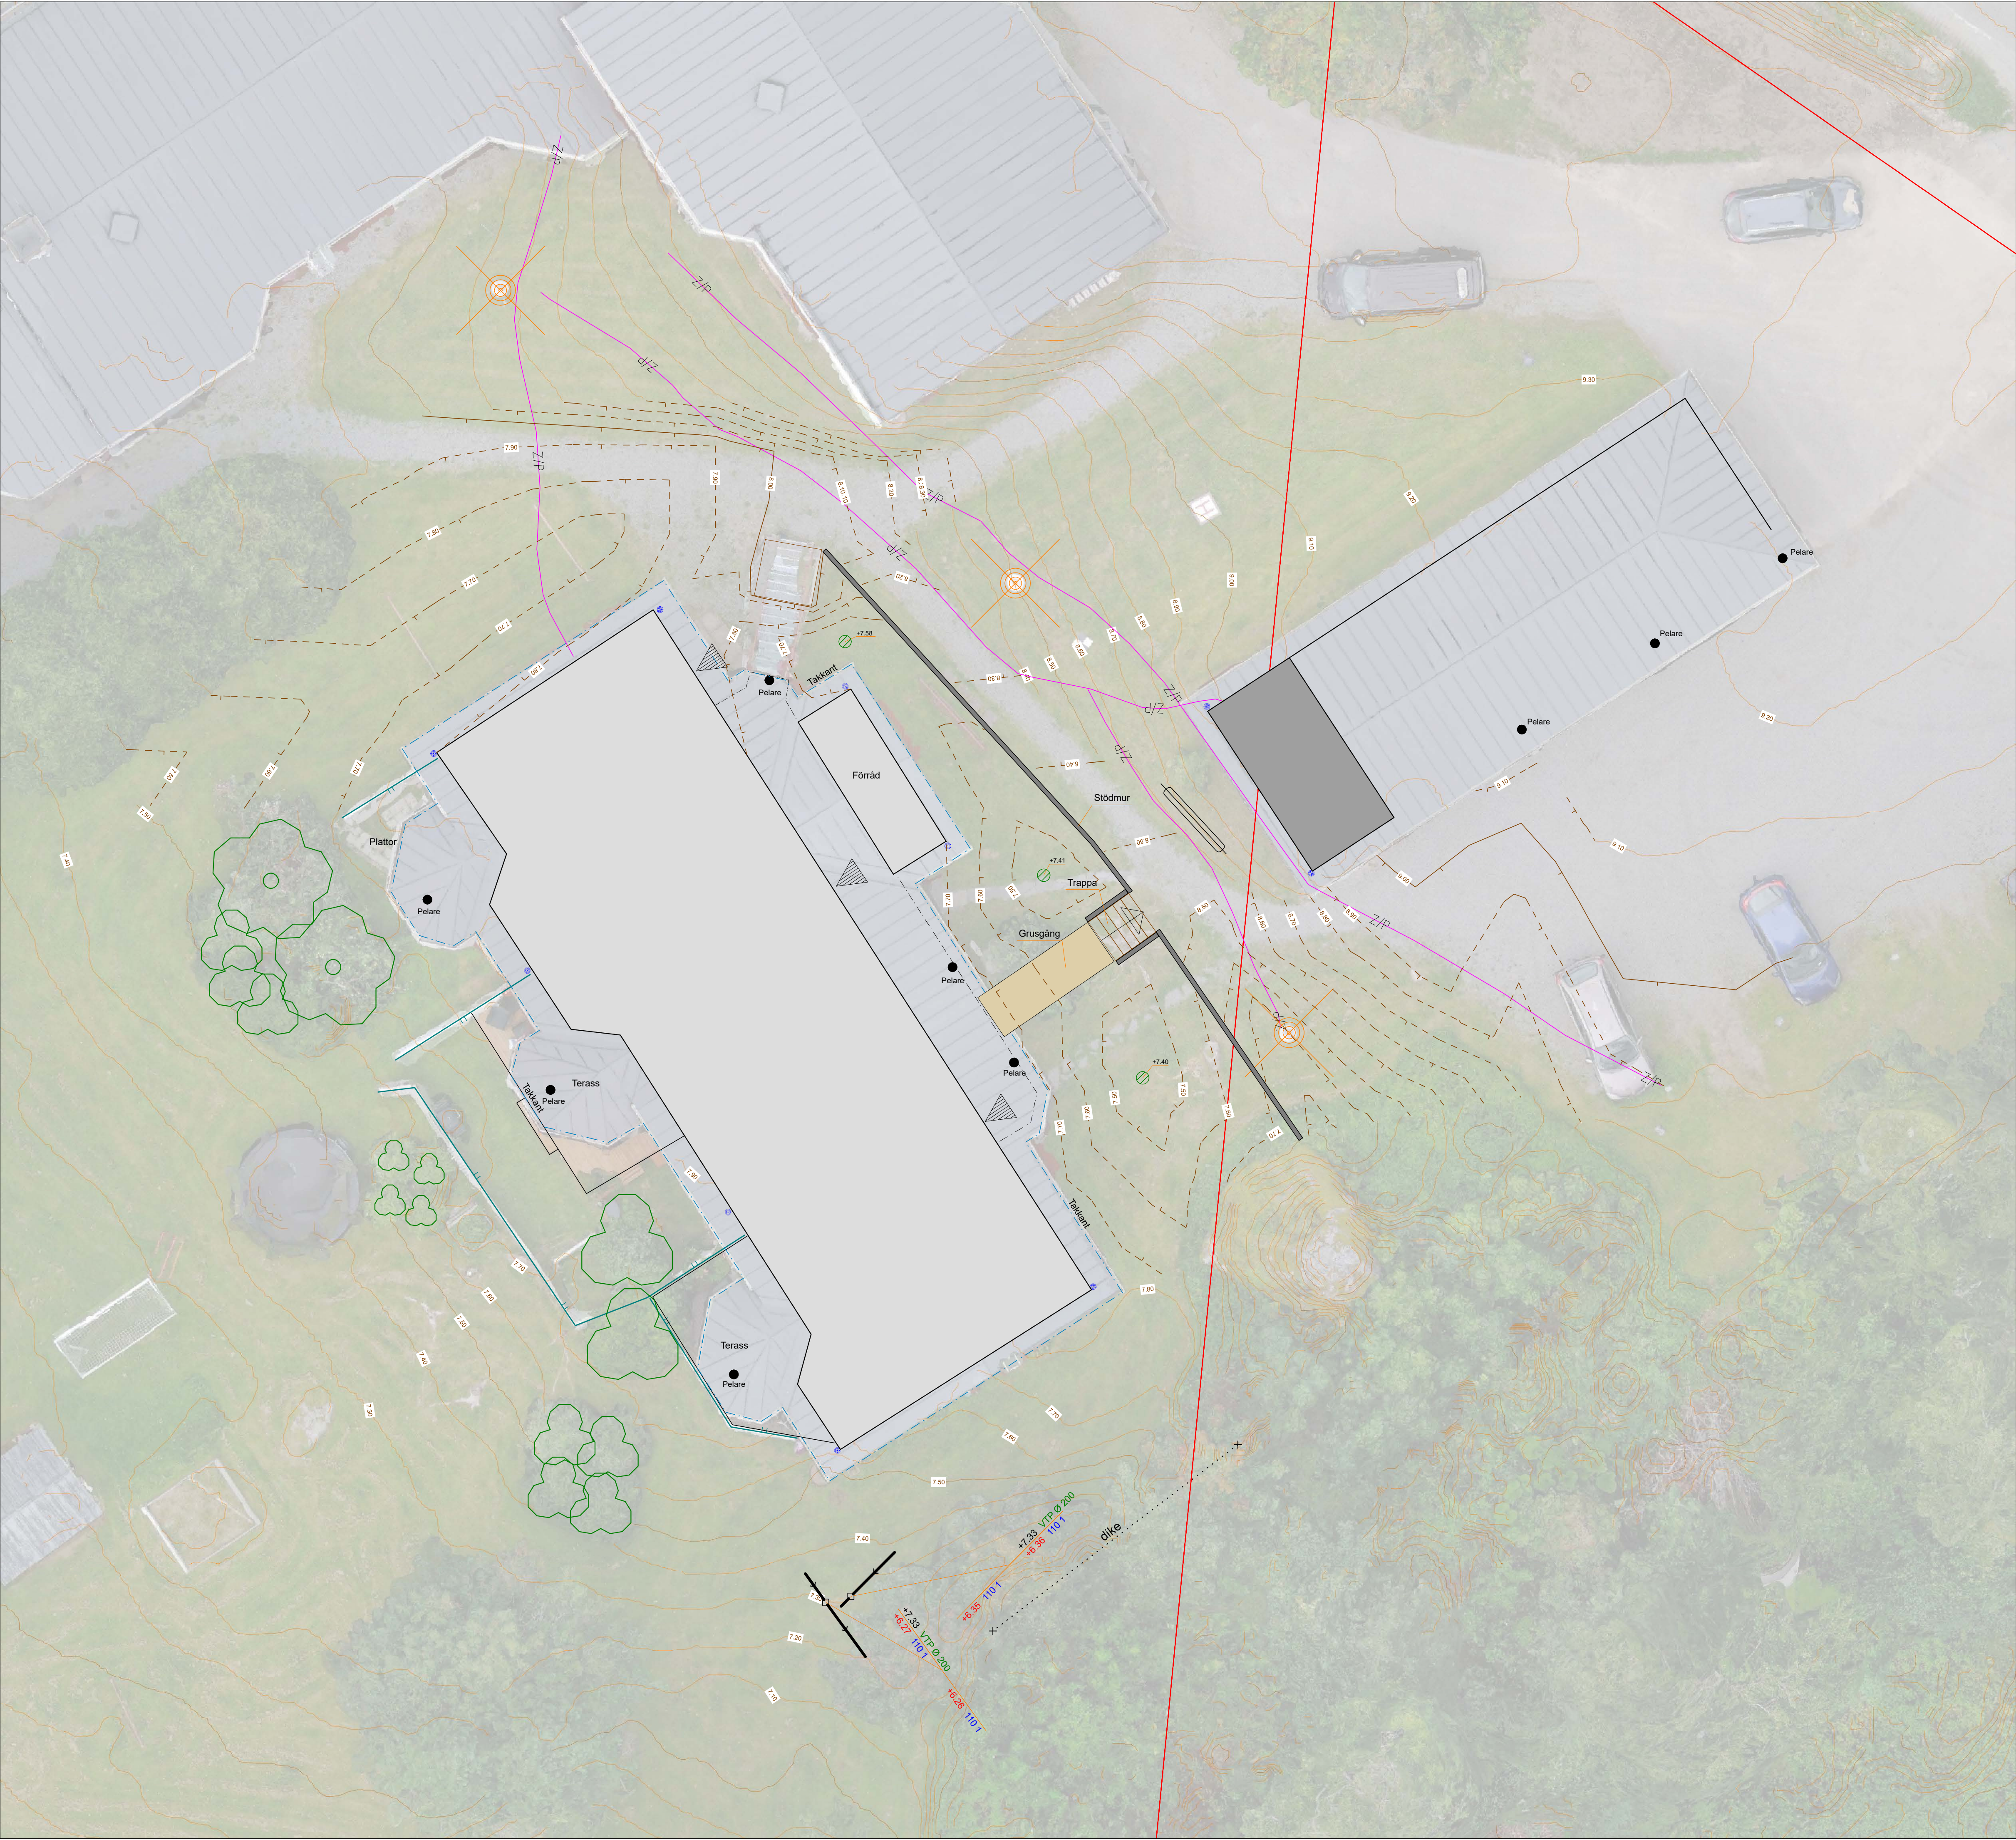

Kartsymboler

- △ Huomattava pensas
- ⊗ Sadevesikaivo/virtäkansi
- ▲ Ovi
- Jätevesikaivo\_oleva
- Huomattava lehtipuu
- - Korkeuskäyrä (oletus)
- Kinteistöraj
- Muu rakenne
- Muu rakenne, reuna
- Portaati
- Jätevesijohdot\_oleva
- Puuaita
- Koodiväli
- Rästävälvi
- Punktstreckad linje
- Kalvoilisket
- Korkeuskäyrä (1 m)
- Rakennus (talous- yms. rakennus)
- Rakennus (asuin- yms. rakennus)
- Sora-alue
- Porrasuoli
- Muu rakenne
- Muu rakenne, reuna
- Rakennus (asuin- yms. rakennus)
- Sora-alue
- Rakennus (talous- yms. rakennus)

22.05.2026: lagt till en regnvattenbrunn

|                                                                                            |                       |                        |                                                                      |             |                             |  |
|--------------------------------------------------------------------------------------------|-----------------------|------------------------|----------------------------------------------------------------------|-------------|-----------------------------|--|
| Stadsdel<br>429                                                                            | Kvarter/lägenhet<br>1 | Tomt/reg.nr.<br>114&52 | Myndigheters anteckningar                                            |             |                             |  |
| Byggnadsåtgärd<br>Sanering                                                                 |                       |                        | Ritningslag<br>Marklötningar                                         |             |                             |  |
| Byggnadsplatsens adress<br>Fastighets Ab Maxmo Bankgården<br>Kärklaxvägen 7<br>66640 MAXMO |                       |                        | Ritningens innehåll<br>Situationsplan<br>Uljämningsplan för markytan |             | Skala<br>1:100<br>[A1 egen] |  |
|                                                                                            |                       | Koord. syst.           | GK22                                                                 | Höjd syst.  | N2000                       |  |
|                                                                                            |                       | Planeringsområde       | Arb.nr.                                                              | Ritn.nr.    | Ändring                     |  |
|                                                                                            |                       | INFRA                  | 240909                                                               | 240909-2    | 22052026                    |  |
|                                                                                            |                       | Datum                  | 2026-05-22                                                           | Underskrift | Patrik Rodas                |  |